



ประกาศองค์การบริหารส่วนตำบลน้ำซุน

เรื่อง การกำหนดราคากลาง

ด้วยองค์การบริหารส่วนตำบลน้ำซุน จะดำเนินการจ้างเหมาปรับปรุงถนนลูกรัง หมู่ที่ ๑๐ สายโรงเรียนโสกเตี๋ย โดยวิธีเฉพาะเจาะจง และได้ทำการกำหนดราคากลางเสร็จเรียบร้อยแล้ว ตามรายละเอียดดังนี้

จ้างเหมาปรับปรุงถนนลูกรัง หมู่ที่ ๑๐ สายโรงเรียนโสกเตี๋ย

ผิวทางกว้าง ๖.๐๐ เมตร หนาเฉลี่ย ๐.๒๐ เมตร ยาว ๕๙๐.๐๐ เมตร

ปริมาณลูกรัง ๗๐๘.๐๐ ลูกบาศก์เมตร

พร้อมป้ายโครงการ ๑ ป้าย รายละเอียดตามแบบ อบต.น้ำซุน กำหนด

โดยมีราคากลาง ๒๘๘,๑๑๖.๗๔ บาท

(สองแสนแปดหมื่นแปดพันหนึ่งร้อยสิบหกบาทเจ็ดสิบลบาทสี่สตางค์)

จึงประกาศมาให้ทราบโดยทั่วกัน

ประกาศ ณ วันที่ ๖ เดือน กันยายน ๒๕๖๔

(ลงชื่อ)

(นางรภัทร เทืองน้อย)

นายกองค์การบริหารส่วนตำบลน้ำซุน



ประกาศองค์การบริหารส่วนตำบลน้ำซุน

เรื่อง การกำหนดราคากลาง

ด้วยองค์การบริหารส่วนตำบลน้ำซุน จะดำเนินการจ้างเหมาปรับปรุงถนนลูกรัง หมู่ที่ ๑๐ สายโรงเรียนโสกเตี๋ย โดยวิธีเฉพาะเจาะจง และได้ทำการกำหนดราคากลางเสร็จเรียบร้อยแล้ว ตามรายละเอียดดังนี้

จ้างเหมาปรับปรุงถนนลูกรัง หมู่ที่ ๑๐ สายโรงเรียนโสกเตี๋ย

ผิวทางกว้าง ๖.๐๐ เมตร หนาเฉลี่ย ๐.๒๐ เมตร ยาว ๕๙๐.๐๐ เมตร

ปริมาณลูกรัง ๗๐๘.๐๐ ลูกบาศก์เมตร

พร้อมป้ายโครงการ ๑ ป้าย รายละเอียดตามแบบ อบต.น้ำซุน กำหนด

โดยมีราคากลาง

๒๘๘,๑๑๖.๗๔ บาท

(สองแสนแปดหมื่นแปดพันหนึ่งร้อยสิบหกบาทเจ็ดสิบสี่สตางค์)

จึงประกาศมาให้ทราบโดยทั่วกัน

ประกาศ ณ วันที่

๖ เดือน กันยายน ๒๕๖๔

(ลงชื่อ)

(นางภรภัทร เทื่อน้อย)

นายกองค์การบริหารส่วนตำบลน้ำซุน

ตารางแสดงวงเงินงบประมาณที่ได้รับจัดสรรและราคากลางในงานจ้างก่อสร้าง

๑. ชื่อโครงการ **จ้างเหมาปรับปรุงถนนลูกรัง หมู่ที่ ๑๐ สายโรงเรียนโสภณเดื่อ**

หน่วยงานเจ้าของโครงการ **องค์การบริหารส่วนตำบลน้ำซุน**

๒. วงเงินงบประมาณที่ได้รับจัดสรร **๒๘๘,๐๐๐.๐๐ บาท**

๓. ลักษณะงานโดยสังเขป **ผิวทางกว้าง ๖.๐๐ เมตร หนาเฉลี่ย ๐.๒๐ เมตร ยาว ๕๙๐.๐๐ เมตร**

ปริมาณลูกรัง ๗๐๘.๐๐ ลูกบาศก์เมตร

พร้อมป้ายโครงการ ๑ ป้าย รายละเอียดตามแบบ อบต.น้ำซุน กำหนด

๔. ราคากลางคำนวณ ณ วันที่ **๖ เดือน กันยายน ๒๕๖๔** เป็นเงิน **๒๘๘,๑๑๖.๗๔ บาท**

๕. บัญชีประมาณการราคากลาง

๕.๑ แบบ ปร.๔

๕.๒ แบบ ปร.๕

๖. รายชื่อคณะกรรมการกำหนดราคากลาง

๖.๑ นายอนุชัย ไต้กัก

๖.๒ นายอธิรัฐ อินดีคำ

๖.๓ นายณรงค์ชัย พงศธร

แบบสรุปแบบผลการประมาณราคาค่าก่อสร้าง

ส่วนราชการ **องค์การบริหารส่วนตำบลน้ำซุน**
 ประเภท **จ้างเหมาปรับปรุงถนนลูกรัง หมู่ที่ ๑๐ สายโรงเรียนโสกเตี๋**
 ปริมาณงาน **ผิวทางกว้าง ๖.๐๐ เมตร หนาเฉลี่ย ๐.๒๐ เมตร ยาว ๕๕๐.๐๐ เมตร**
ปริมาณลูกรัง ๗๐๘.๐๐ ลูกบาศก์เมตร
พร้อมป้ายโครงการ ๑ ป้าย รายละเอียดตามแบบ อบต.น้ำซุน กำหนด

สถานที่ก่อสร้าง **หมู่ที่ ๑๐ ตำบลน้ำซุน อำเภอหล่มสัก จังหวัดเพชรบูรณ์**

ลำดับที่	รายการ	ค่าวัสดุและค่าแรงรวมเป็นเงิน(บาท)	Factor F	ค่าก่อสร้างทั้งหมดรวมเป็นเงิน (บาท)	หมายเหตุ
๑	งานอาคาร				
๒	งานทาง	๒๑๑,๗๔๑.๕๖	๑.๓๖๐๗	๒๘๘,๑๑๖.๗๔	
๓	งานชลประทาน				
๔	งานสะพานและท่อเหลี่ยม				
๕	ค่าใช้จ่ายอื่นตามข้อกำหนด				
	เงื่อนไขการใช้ตาราง Factor F				
	-เงินล่วงหน้าจ่าย ๐%				
	-เงินประกันผลงานหัก ๐%				
	-ดอกเบี้ยเงินกู้ ๗%				
	-ภาษีมูลค่าเพิ่ม (VAT) ๗%				
รวมค่าก่อสร้างเป็นเงินทั้งสิ้น				๒๘๘,๑๑๖.๗๔	
คิดเป็นเงินงบประมาณ				๒๘๘,๑๑๖.๗๔	
ตัวอักษร (สองแสนแปดหมื่นแปดพันหนึ่งร้อยสิบหกบาทเจ็ดสิบสี่สตางค์)					

(ลงชื่อ).....  ประธานกรรมการ

(นายอนุชัย ไต้กิ)

(ลงชื่อ).....  กรรมการ

(นายอธิรัฐ อินดีคำ)

(ลงชื่อ).....  กรรมการ

(นายณรงค์ชัย พงศธร)

สรุปผลการประมาณราคาค่าก่อสร้าง

ส่วนราชการ	องค์การบริหารส่วนตำบลน้ำซุน
ประเภท	ปรับปรุงถนนลูกรัง หมู่ที่ 10 สายโรงเรียนโสกเตี้อ
ปริมาณงาน	ผิวทางกว้าง 6 เมตร หนาเฉลี่ย 0.20 เมตร ยาว 590 เมตร ปริมาณลูกรัง 708 ลบ.ม. พร้อมป้ายโครงการ ฯ รายละเอียดตามแบบ อบต.น้ำซุนกำหนด
สถานที่ก่อสร้าง	หมู่ที่ 10 ตำบลน้ำซุน อำเภอหล่มสัก จังหวัดเพชรบูรณ์
หน่วยงานออกแบบแปลนและรายการ	กองช่างองค์การบริหารส่วนตำบลน้ำซุน แบบเลขที่
ประมาณการตามแบบ	ปร.4 จำนวน 1 แผ่น
ประมาณราคาเมื่อ	วันที่ 31 สิงหาคม 2564

ลำดับที่	รายการ	รวมค่างานต้นทุน	Factor F	รวมค่าก่อสร้าง	หมายเหตุ
1	ประเภทงานทาง เงื่อนไข Factor F -เงินล่วงหน้าจ่าย 0 % -เงินประกันผลงานหัก 0 % -ดอกเบี้ยเงินกู้ 5 % -ค่าภาษีมูลค่าเพิ่ม(VAT) 7 %	211,741.56	1.3607	288,116.74	
			สรุป รวมค่าก่อสร้าง	288,116.74	
			คิดเพียง	288,000.00	
ระยะเวลาก่อสร้าง	วัน (ตัวอักษร)	๖๐ วัน	(สองแสนแปดหมื่นแปดพันบาทถ้วน)		

(ลงชื่อ)



ผู้ประมาณการ

(นายณรงค์ชัย พงศธร)

ประมาณราคาก่อสร้าง

ปริมาณงาน

ปรับปรุงถนนลูกรัง หมู่ที่ 10 สายโรงเรียนโสกเตื่อ
 ผิวทางกว้าง 6 เมตร หนาเฉลี่ย 0.20 เมตร ยาว 590 เมตร ปริมาณลูกรัง 708 ลบ.ม.
 พร้อมป้ายโครงการ ฯ รายละเอียดตามแบบ อนุมัติให้นำขุดกำหนด
 หมู่ที่ 10 ตำบลน้ำขุ่น อำเภอหล่มสัก จังหวัดเพชรบูรณ์

สถานที่ก่อสร้าง

รายการเลขที่

หน่วยงานออกแบบแปลนและรายการ

กองช่างองค์การบริหารส่วนตำบลน้ำขุ่น

ประมาณการโดย

นายณรงค์ชัย พงศธร

วันที่ 31 สิงหาคม 2564

ราคาน้ำมันดีเซล 29.00 - 29.99 บาท

ลำดับที่	รายการ	ปริมาณวัสดุ		ราคาวัสดุ		แรงงาน		รวมเงิน	หมายเหตุ
		จำนวน	หน่วย	หน่วย	เป็นเงิน	หน่วย	เป็นเงิน		
1	ค่าลูกรัง	708.00	ลบ.ม.	299.07	211,741.56	-	-	211,741.56	
	รวมค่างานต้นทุน				211,741.56		-	211,741.56	


(ลงชื่อ).....ผู้ประมาณราคา
 (นายณรงค์ชัย พงศธร)

ผู้อำนวยการกองช่าง

แบบมาตรฐาน งานปรับปรุงถนนลูกรัง (สายโรเรียนไฮกเดือ)

หมู่ที่ 5 ตำบลน้ำซุ่น อำเภอหล่มสัก จังหวัดเพชรบูรณ์

ผิวทางกว้าง 6 เมตร หนาเฉลี่ย 0.20 เมตร ระยะทางยาวรวม 590 เมตร ปริมาณลูกรังไม่น้อยกว่า 708 ลบ.ม.

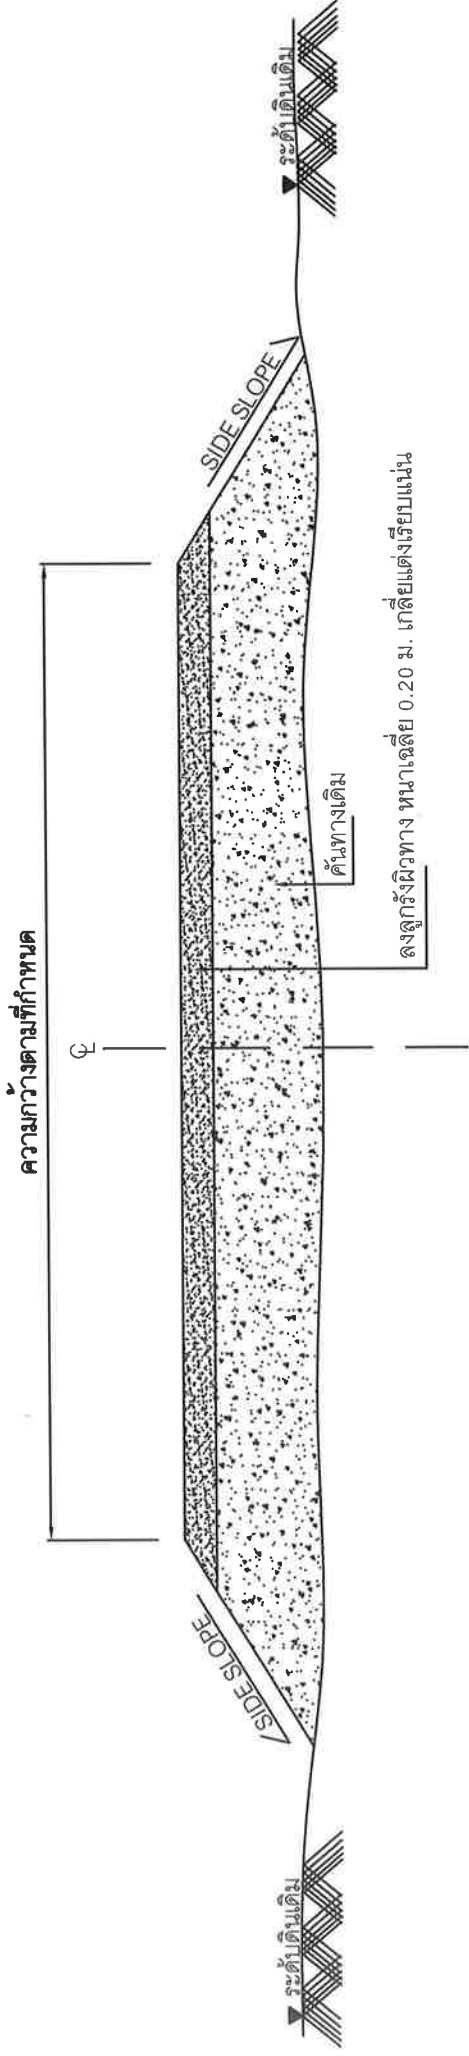

รูปตัดตามขวาง

(มาตราส่วน NOT TO SCALE)

รายการเสริมผิวลูกรัง

1. เกือบแต่ตั้งคั่นทางเดิมที่ทำจุด ให้อยู่ในสภาพที่เรียบร้อยแล้ว
2. ลงวัสดุลูกรังตามปริมาณงานที่กำหนด แล้วทำการเกลี่ยแต่งแน่น

หมายเหตุ

1. รายละเอียดตามรูปตัดโครงสร้างทาง สามารถเปลี่ยนแปลงแก้ไข ในด้านราคาชนิดและด้านโครงสร้างได้ตามความเหมาะสม กับสภาพทางที่จะดำเนินการ ทั้งนี้ขึ้นอยู่กับดุลยพินิจของผู้ควบคุมงาน
2. ภายในระยะห่างช่วงหลักกิโลเมตร ตามที่กำหนดไว้แบบอาจจะกำหนด ให้ทำการตอมนได้ก็ได้ตามความเหมาะสมและอาจจะให้เพิ่มบริเวณทางเชื่อมเข้าสถานีราชการ หรือ อาคารสาธารณะในระยะไม่เกิน เขตทางหลวง หรือทำเพิ่มบริเวณทางแยกเพื่อให้ได้ปริมาณงานตามแบบกำหนด ทั้งนี้ขึ้นอยู่กับดุลยพินิจของผู้ควบคุมงาน
3. บริเวณที่มีเครื่องหมายจราจร หลักกิโลมิ้ง หลักกิโลเมตร และ GUARD RAIL ผู้ควบคุมงานจะกำหนดให้ตอมนก่อน ติดตั้งใหม่ และทาสีให้อยู่ในสภาพเรียบร้อย

**โครงการปรับปรุงถนนลูกรัง หมู่ที่ ๑๐
(สายโรงเรียนโสกเตื่อ) ตำบลน้ำขุ่น อำเภอหล่มสัก จังหวัดเพชรบูรณ์**

จุดสิ้นสุดก่อสร้างโครงการ 1
47Q 729437 UTM 1852526

จุดเริ่มต้นก่อสร้างโครงการ 1
47Q 729964 UTM 1852432

© 2013 Google
Imagery © 2013 Mapbox

Google Earth