



ประกาศองค์การบริหารส่วนตำบลน้ำซุน

เรื่อง การกำหนดราคากลาง

ด้วยองค์การบริหารส่วนตำบลน้ำซุน จะดำเนินการจ้างเหมาปรับปรุงถนนลูกรัง หมู่ที่ ๑๑ สายหนองกระพุ่ม โดยวิธีเฉพาะเจาะจง และได้ทำการกำหนดราคากลางเสร็จเรียบร้อยแล้ว ตามรายละเอียดดังนี้

จ้างเหมาปรับปรุงถนนลูกรัง หมู่ที่ ๑๑ สายหนองกระพุ่ม

ผิวทางกว้าง ๘.๐๐ เมตร ลูกรังหนาเฉลี่ย ๐.๒๐ เมตร ยาว ๓๐๐.๐๐ เมตร ปริมาณลูกรัง ๔๘๐.๐๐ ลูกบาศก์เมตร

ป้ายโครงการจำนวน ๑ ป้ายรายละเอียดตามแบบ อบต.น้ำซุน กำหนด

โดยมีราคากลาง ๑๙๕,๕๗๗.๔๒ บาท

(หนึ่งแสนเก้าหมื่นห้าพันห้าร้อยเจ็ดสิบบเจ็ดบาทสี่สิบสองสตางค์)

จึงประกาศมาให้ทราบโดยทั่วกัน

ประกาศ ณ วันที่ ๑๗ เดือน ตุลาคม ๒๕๖๕

(ลงชื่อ)

(นางกรภัทร เทื่องน้อย)

นายกองค์การบริหารส่วนตำบลน้ำซุน

ตารางแสดงวงเงินงบประมาณที่ได้รับจัดสรรและราคากลางในงานจ้างก่อสร้าง

๑. ชื่อโครงการ ปรับปรุงถนนลูกรัง หมู่ที่ ๑๑ สายหนองกระพุ่ม
๒. หน่วยงานเจ้าของโครงการ กองช่าง องค์การบริหารส่วนตำบลน้ำขุ่น
๓. วงเงินงบประมาณที่ได้รับจัดสรร ๑๙๕,๐๐๐.๐๐ บาท (หนึ่งแสนเก้าหมื่นห้าพันบาทถ้วน)
๔. ลักษณะงาน (โดยสังเขป) ผิวทางกว้าง ๘.๐๐ เมตร ลูกรังหนาเฉลี่ย ๐.๒๐ เมตร ยาว ๓๐๐.๐๐ เมตร ปริมาณลูกรัง ๔๘๐.๐๐ ลูกบาศก์เมตร ป้ายโครงการจำนวน ๑ ป้าย (ตามแบบรูปรายการละเอียดที่กำหนดให้)
๕. ราคากลางคำนวณ ณ วันที่ ๑๗ ตุลาคม ๒๕๖๕ เป็นเงิน ๑๙๕,๕๗๗.๔๒ บาท
๖. บัญชีประมาณการราคากลาง
 - ๖.๑ ปร.๔
 - ๖.๒ ปร.๕
 - ๖.๓ ตารางFactor F งานทาง
 - ๖.๔ ราคาสินค้าเฉลี่ยวัสดุก่อสร้าง เดือน กันยายน ๒๕๖๕ สำนักดัชนีเศรษฐกิจการค้าจังหวัดเพชรบูรณ์
๗. รายชื่อคณะกรรมการกำหนดราคากลาง
 - ๗.๑ นายอนุชัย ไต้กี ประธานกรรมการ
 - ๗.๒ นางสาวอารยา พิริยะกิริติกุล กรรมการ
 - ๗.๓ นายณรงค์ชัย พงศธร กรรมการและเลขานุการ

ขอบเขตงาน

(Terms Of Reference: TOR)

จ้างเหมาปรับปรุงถนนลูกรัง สายหนองกระทุ่ม
หมู่ที่ ๑๑ บ้านดงขวาง ตำบลน้ำซุน อำเภอหล่มสัก จังหวัดเพชรบูรณ์ จำนวน ๑ สาย
ประจำปีงบประมาณ ๒๕๖๕

๑. ความเป็นมา

ตาม การขออนุมัติจากสภาองค์การบริหารส่วนตำบลน้ำซุน ในคราวประชุมสภา สมัยวิสามัญสมัยที่ ๕ ครั้งที่ ๓ ลงวันที่ ๒๒ กันยายน ๒๕๖๕ โครงการโอนงบประมาณรายจ่ายประจำปี พ.ศ.๒๕๖๕ แผนงาน อุตุสหากรรมและการโยธา งานก่อสร้าง หมวดที่ดินและสิ่งก่อสร้าง ประเภท ค่าก่อสร้างสิ่งสาธารณูปการ งบประมาณที่ตั้งไว้ ๑๙๕,๐๐๐.๐๐ บาท (หนึ่งแสนเก้าหมื่นห้าพันบาทถ้วน)

๒. วัตถุประสงค์

เพื่อแก้ไขปัญหาการคมนาคมการขนส่งต่างๆ ในพื้นที่ให้มีความสะดวกและปลอดภัย มีมาตรฐานทั่วถึงทุกพื้นที่ เป็นประโยชน์ต่อชุมชน

๓. แบบรูปรายการ และคุณลักษณะเฉพาะ

จ้างเหมาปรับปรุงถนนลูกรัง หมู่ที่ ๑๑ สายหนองกระทุ่ม รายละเอียด ขนาดผิวทางกว้าง ๘.๐๐ เมตร ลูกรังหนาเฉลี่ย ๐.๒๐ เมตร ยาว ๓๐๐.๐๐ เมตร ปริมาณลูกรัง ๔๘๐.๐๐ ลูกบาศก์เมตร ป้ายโครงการจำนวน ๑ ป้าย รายการละเอียดตามรูปแบบที่กำหนด หมู่ที่ ๑๑ ณ บ้านดงขวาง ตำบลน้ำซุน อำเภอหล่มสัก จังหวัด เพชรบูรณ์ จำนวน ๑ สายทาง

๔. ระยะเวลาดำเนินการก่อสร้างและส่งมอบงาน

ดำเนินการก่อสร้างแล้วเสร็จภายใน ๔๕ วัน นับถัดจากวันลงนามในสัญญาโดยแบ่งงวดงานเป็น ๑ งวด

๕. วงเงินในการจัดจ้าง

จัดจ้างภายในวงเงิน ๑๙๕,๐๐๐.๐๐ บาท (หนึ่งแสนเก้าหมื่นห้าพันบาทถ้วน) ตามงบประมาณรายจ่าย ประจำปีงบประมาณ พ.ศ. ๒๕๖๕

๖. การรับประกันความชำรุดบกพร่อง

ผู้ยื่นข้อเสนอซึ่งได้ทำข้อตกลงเป็นหนังสือ หรือทำสัญญาจ้างตามแบบแล้วแต่กรณี จะต้องรับประกันความชำรุดบกพร่องของงานจ้างดังกล่าวที่เกิดขึ้นภายในระยะเวลาไม่น้อยกว่า ๑ ปี นับถัดจากวันที่องค์การบริหาร ส่วนตำบลน้ำซุนได้รับมอบงานดังกล่าว ซึ่งความชำรุดบกพร่อง หรือเสียหายนั้น เกิดจากความชำรุดบกพร่องของผู้รับจ้าง อันเกิดจากการใช้วัสดุที่ไม่ถูกต้อง หรือทำไว้ไม่เรียบร้อย หรือทำไม่ถูกต้อง ตามมาตรฐานแห่งหลักวิชาชีพ ผู้รับจ้างจะต้องรีบทำการแก้ไข ให้เป็นที่เรียบร้อยโดยไม่ชักช้า โดยผู้ว่าจ้างไม่ต้องออกเงินใด ๆ ในการนี้ทั้งสิ้น หากผู้รับจ้างบิดพลิ้ว ไม่กระทำการดังกล่าว ภายใน ๓๐ วันนับแต่วันที่ได้รับแจ้งเป็นหนังสือจากผู้ว่าจ้าง หรือไม่ทำการแก้ไข ให้ถูกต้องเรียบร้อย ภายในเวลาที่ ผู้ว่าจ้างกำหนด ให้ผู้ว่าจ้างมีสิทธิที่จะทำการนั้นหรือจ้างผู้อื่นให้ทำงานนั้น โดยผู้รับจ้างต้องเป็นผู้ออกค่าใช้จ่าย

หมายเหตุ

ติดต่อสอบถามรายละเอียดได้ที่ กองช่าง องค์การบริหารส่วนตำบลน้ำซุน

(ลงชื่อ)

ผู้จัดทำรายละเอียด

(นายณรงค์ชัย พงศธร)

ผู้อำนวยการกองช่าง

สรุปผลการประมาณราคาค่าก่อสร้าง

ส่วนราชการ	องค์การบริหารส่วนตำบลน้ำซุน
ประเภท	ปรับปรุงถนนลูกรัง หมู่ที่ 11 สายหนองกระทุ่ม
ปริมาณงาน	ผิวทางกว้าง 8 เมตร ลูกรังหนาเฉลี่ย 0.20 เมตร ยาว 300 เมตร ปริมาณลูกรัง 480 ลบ.ม. พร้อมป้ายโครงการ ฯ รายละเอียดตามแบบ อปต.น้ำซุนกำหนด
สถานที่ก่อสร้าง	หมู่ที่ 11 ตำบลน้ำซุน อำเภอหล่มสัก จังหวัดเพชรบูรณ์
หน่วยงานออกแบบแปลนและรายการ	กองช่างองค์การบริหารส่วนตำบลน้ำซุน แบบเลขที่
ประมาณการตามแบบ	ปร.4 จำนวน 1 แผ่น
ประมาณราคาเมื่อ	วันที่ 10 ตุลาคม 2565

ลำดับที่	รายการ	รวมค่างานต้นทุน	Factor F	รวมค่าก่อสร้าง	หมายเหตุ
1	ประเภทงานทาง เงื่อนไข Factor F -เงินล่วงหน้าจ่าย 0 % -เงินประกันผลงานหัก 0 % -ดอกเบี้ยเงินกู้ 6 % -ค่าภาษีมูลค่าเพิ่ม(VAT) 7 %	143,553.60	1.3624	195,577.42	
			สรุป รวมค่าก่อสร้าง	195,577.42	
			คิดเพียง	195,000.00	
ระยะเวลาก่อสร้าง	วัน (ตัวอักษร)			(หนึ่งแสนเก้าหมื่นห้าพันบาทถ้วน)	

(ลงชื่อ)



ผู้ประมาณการ

(นายณรงค์ชัย พงศธร)

ประมาณราคาค่าก่อสร้าง
ปริมาณงาน

ปรับปรุงถนนลูกรัง หมู่ที่ 11 สายหนองกระทุ่ม
ผิวทางกว้าง 8 เมตร ลูกรังหนาเฉลี่ย 0.20 เมตร ยาว 300 เมตร ปริมาณลูกรัง 480 ลบ.ม.
พร้อมป้ายโครงการ ฯ รายละเอียดตามแบบ อบต.น้ำซุ่นกำหนด
หมู่ที่ 11 ตำบลน้ำซุ่น อำเภอหล่มสัก จังหวัดเพชรบูรณ์

รายการเลขที่

หน่วยงานออกแบบแปลนและรายการ

กองช่างองค์การบริหารส่วนตำบลน้ำซุ่น

ประมาณการโดย

นายณรงศ์ชัย พงศธร วันที่ 10 ตุลาคม 2565

ราคาน้ำมันดีเซล 35.00 - 35.99 บาท

ลำดับที่	รายการ	ปริมาณวัสดุ		ราคาวัสดุ		แรงงาน		รวมเงิน	หมายเหตุ
		จำนวน	หน่วย	หน่วยละ	เป็นเงิน	หน่วยละ	เป็นเงิน		
1	ค่าลูกรัง	480.00	ลบ.ม.	299.07	143,553.60	-	-	143,553.60	พร้อมเกลี่ยแต่งเรียบ
	รวมค่างานต้นทุน				143,553.60			143,553.60	

(ลงชื่อ).....ผู้ประมาณราคา


(นายณรงศ์ชัย พงศธร)

ผู้อำนวยการกองช่าง

แบบมาตรฐาน งานปรับปรุงถนนลูกรัง (สายหนองกระทุ่ม)

หมู่ที่ 11 ตำบลน้ำซุ่น อำเภอหล่มสัก จังหวัดเพชรบูรณ์

ผิวทางกว้าง 8 เมตร ลงลูกรังหนาเฉลี่ย 0.20 เมตร ระยะทางยาวรวม 300 เมตร ปริมาณลูกรังไม่น้อยกว่า 480 ลบ.ม.

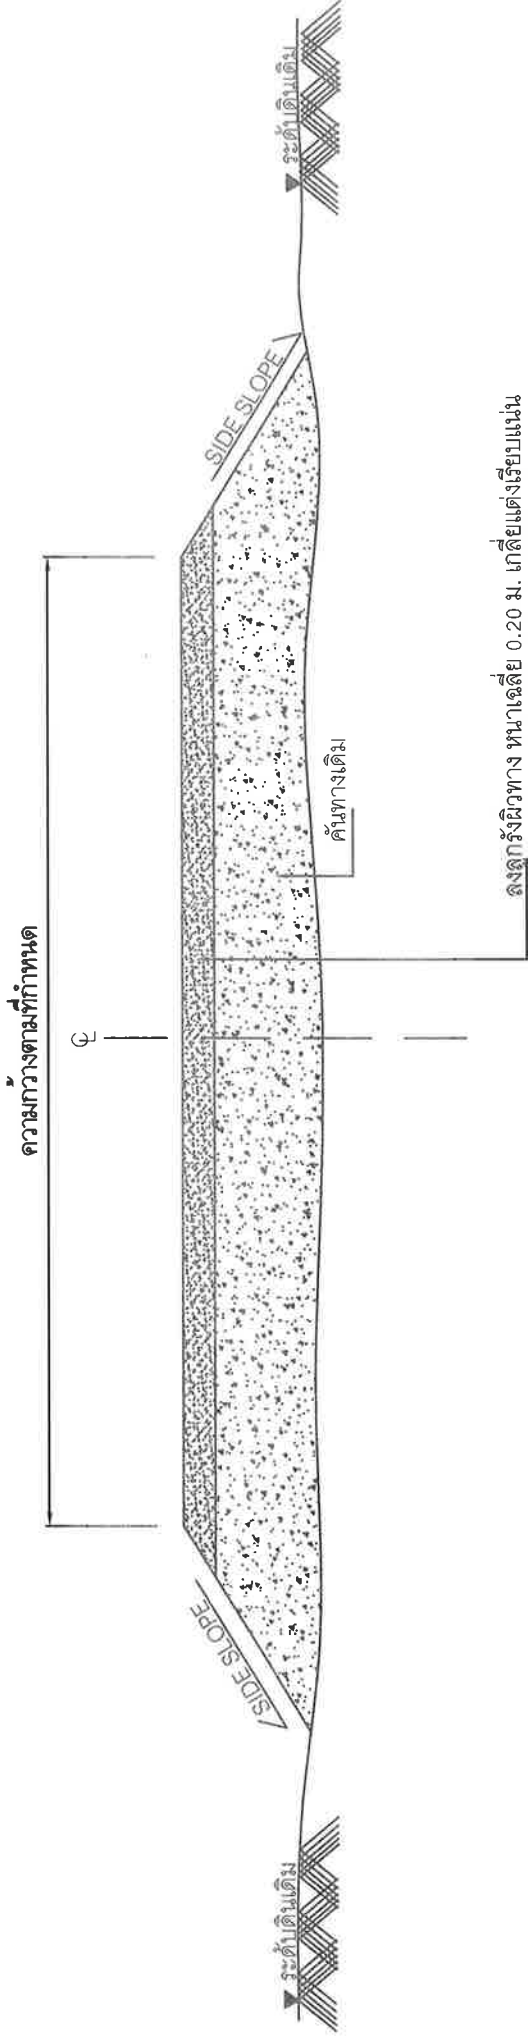

รูปตัดตามขวาง

(มาตราส่วน NOT TO SCALE)

รายการเสริมวัสดุ

1. เกือบปรับแต่งคันทางเดิมที่ชำรุด ให้อยู่ในสภาพที่เรียบร้อยแล้ว
2. ลงวัสดุลูกรังตามปริมาณงานที่กำหนด แล้วทำการเกลี่ยแต่งแน่น

หมายเหตุ

1. รายละเอียดตามรูปตัดโครงสร้างทาง สามารถเปลี่ยนแปลงแก้ไข ในด้านราคาชนิดและด้านโครงสร้างได้ตามความเหมาะสมกับสภาพทางที่จะดำเนินการ ทั้งนี้ให้อยู่ในดุลยพินิจของผู้ควบคุมงาน
2. ภายในระหว่างหลักกิโลเมตร ตามที่กำหนดไว้แบบอาคารจะกำหนด ให้ทำการตอนใต้ก็ได้ตามความเหมาะสมและอาคารจะให้เพิ่มบริเวณทางเชื่อมเข้าสถานที่ราชการ หรือ อาคารสาธารณะในระยะไม่เกิน เขตทางหลวง หรือทำเพิ่มบริเวณทางแยกเพื่อให้ได้ปริมาณงานตามแบบกำหนด ทั้งนี้ให้อยู่ในดุลยพินิจ ของผู้ควบคุมงาน
3. บริเวณที่มีเครื่องหมายจราจร หลักกิโลเมตร และ GUARD RAIL ผู้ควบคุมงานจะกำหนดให้ถอนก่อน ติดตั้งใหม่ และทาสีในสภาพเรียบร้อย

**โครงการปรับปรุงถนนลูกรัง หมู่ที่ ๑๑ (สายหนองกระทุ่ม)
ตำบลน้ำชน อำเภอหล่มสัก จังหวัดเพชรบูรณ์**

