



ประกาศองค์การบริหารส่วนตำบลน้ำซุ่น
เรื่อง การกำหนดราคากลาง

.....
ด้วยองค์การบริหารส่วนตำบลน้ำซุ่น จะดำเนินการจ้างเหมาปรับปรุงถนนลูกรัง หมู่ที่ ๓
สายนายนายประมวล โดยวิธีเฉพาะเจาะจง และได้ทำการกำหนดราคากลางเสร็จเรียบร้อยแล้ว
ตามรายละเอียดดังนี้

จ้างเหมาปรับปรุงถนนลูกรัง หมู่ที่ ๓ สายนายนายประมวล
ผิวทางกว้าง ๔.๐๐ เมตร หนาเฉลี่ย ๐.๒๐ เมตร ยาว ๑๕๘.๐๐ เมตร
ปริมาณลูกรัง ๑๒๗.๐๐ ลูกบาศก์เมตร รายละเอียดตามแบบ อบต.น้ำซุ่น กำหนด
โดยมีราคากลาง ๕๑,๖๘๑.๙๖ บาท

(ห้าหมื่นหนึ่งพันหกร้อยแปดสิบเอ็ดบาทเก้าสิบหกสตางค์)

จึงประกาศมาให้ทราบโดยทั่วกัน

ประกาศ ณ วันที่ ๑ เดือน กันยายน ๒๕๖๔

(ลงชื่อ)

(นางกรภัทร เทืองน้อย)

นายกองค์การบริหารส่วนตำบลน้ำซุ่น

แบบสรุปแบบผลการประมาณราคาค่าก่อสร้าง

ส่วนราชการ องค์การบริหารส่วนตำบลน้ำซุ่น

ประเภทจ้างเหมาปรับปรุงถนนลูกรัง หมู่ที่ ๓ สายนายประมวล



ปริมาณงาน ผิวทางกว้าง ๔.๐๐ เมตร หนาเฉลี่ย ๐.๒๐ เมตร ยาว ๑๕๘.๐๐ เมตร

ปริมาณลูกรัง ๑๒๗.๐๐ ลูกบาศก์เมตร รายละเอียดตามแบบ อบต.น้ำซุ่น กำหนด

สถานที่ก่อสร้าง หมู่ที่ ๓ ตำบลน้ำซุ่น อำเภอหล่มสัก จังหวัดเพชรบูรณ์

ลำดับที่	รายการ	ค่าวัสดุและค่าแรงรวมเป็นเงิน(บาท)	Factor F	ค่าก่อสร้างทั้งหมดรวมเป็นเงิน (บาท)	หมายเหตุ
๑	งานอาคาร				
๒	งานทาง	๓๗,๙๘๑.๘๙	๑.๓๖๐๗	๕๑,๖๘๑.๙๖	
๓	งานชลประทาน				
๔	งานสะพานและท่อเหลี่ยม				
๕	ค่าใช้จ่ายอื่นตามข้อกำหนด				
	เงื่อนไขการใช้ตาราง Factor F				
	-เงินล่วงหน้าจ่าย ๐%				
	-เงินประกันผลงานหัก ๐%				
	-ดอกเบี้ยเงินกู้ ๗%				
	-ภาษีมูลค่าเพิ่ม (VAT) ๗%				
รวมค่าก่อสร้างเป็นเงินทั้งสิ้น				๕๑,๖๘๑.๙๖	
คิดเป็นเงินงบประมาณ				๕๑,๖๘๑.๙๖	
ตัวอักษร (ห้าหมื่นหนึ่งพันหกร้อยแปดสิบเอ็ดบาทเก้าสิบหกสตางค์)					

(ลงชื่อ).....  ประธานกรรมการ
(นายอนุชัย ไต่ก)

(ลงชื่อ).....  กรรมการ (ลงชื่อ).....  กรรมการ
(นายอิทธิรัฐ อินดีคำ) (นายณรงค์ชัย พงศธร)

ประมาณราคาก่อสร้าง
ปริมาณงาน

จ้างเหมาปรับปรุงถนนลูกรัง หมู่ที่ ๓ สายนาบายประมว
ผิวทางกว้าง ๔.๐๐ เมตร ทนถลัย ๐.๒๐ เมตร ยาว ๑๕๘.๐๐ เมตร
ปริมาณลูกรัง ๑๒๗.๐๐ ลูกบาศก์เมตร รายละเอียดตามแบบ ออบต.น้ำขุ่น กิ่งหวด
หมู่ที่ ๓ ตำบลน้ำขุ่น อำเภอหล่มสัก จังหวัดเพชรบูรณ์

สถานที่ก่อสร้าง

ฝ่ายประมาณการราคา

ประมาณราคาเมื่อวันที่ ๑ กันยายน ๒๕๖๔

ลำดับที่	รายการ	จำนวน	หน่วย	ค่าวัสดุ		ค่าแรง		รวมค่าวัสดุ ค่าแรงงาน	หมายเหตุ
				ราคาต่อหน่วย	เป็นเงิน	ราคาต่อหน่วย	เป็นเงิน		
๑	ค่าลูกรัง	๑๒๗.๐๐	ลบ.ม	๒๙๙.๐๗	๓๗,๙๘๑.๘๙	-	-	๓๗,๙๘๑.๘๙	
	รวมเป็นเงินค่างาน							๓๗,๙๘๑.๘๙	

(ลงชื่อ)..... ประธานกรรมการ
(นายอนุชัย ไต่กิ)

(ลงชื่อ)..... กรรมการ (ลงชื่อ)
(นายอิทธิรัฐ อินดีคำ)

(ลงชื่อ)..... กรรมการ
(นายณรงค์ชัย พงศธร)

สรุปผลการประมาณราคาค่าก่อสร้าง

ส่วนราชการ	องค์การบริหารส่วนตำบลน้ำซุน
ประเภท	ปรับปรุงถนนลูกรัง หมู่ที่ 3 สายนายนายประมวล
ปริมาณงาน	ผิวทางกว้าง 4 เมตร หนาเฉลี่ย 0.20 เมตร ยาว 158 เมตร ปริมาณลูกรัง 127 ลบ.ม. รายละเอียดตามแบบ อบต.น้ำซุนกำหนด
สถานที่ก่อสร้าง	หมู่ที่ 3 ตำบลน้ำซุน อำเภอห่มสีก จังหวัดเพชรบูรณ์
หน่วยงานออกแบบแปลนและรายการ	กองช่างองค์การบริหารส่วนตำบลน้ำซุน แบบเลขที่
ประมาณการตามแบบ	ปร.4 จำนวน 1 แผ่น
ประมาณราคาเมื่อ	วันที่ 31 สิงหาคม 2564

ลำดับที่	รายการ	รวมค่างานต้นทุน	Factor F	รวมค่าก่อสร้าง	หมายเหตุ
1	ประเภทงานทาง เงื่อนไข Factor F -เงินล่วงหน้าจ่าย 0 % -เงินประกันผลงานหัก 0 % -ดอกเบี้ยเงินกู้ 5 % -ค่าภาษีมูลค่าเพิ่ม(VAT) 7 %	37,981.89	1.3607	51,681.96	
			สรุป รวมค่าก่อสร้าง	51,681.96	
			คิดเพียง	51,000.00	
ระยะเวลาก่อสร้าง	วัน (ตัวอักษร)			(ห้าหมื่นหนึ่งพันบาทถ้วน)	

(ลงชื่อ)



ผู้ประมาณการ

(นายณรงค์ชัย พงศธร)

ประมาณราคาก่อสร้าง
ปริมาณงาน

ปรับปรุงถนนลูกรัง หมู่ที่ 3 สายนายนายประมวล
ผิวทางกว้าง 4 เมตร หนาเฉลี่ย 0.20 เมตร ยาว 158 เมตร ปริมาณลูกรัง 127 ลบ.ม.

รายละเอียดตามแบบ อบต.น้ำซุงเก่าหนาด

สถานที่ก่อสร้าง หมู่ที่ 3 ตำบลน้ำซุง อำเภอหล่มสัก จังหวัดเพชรบูรณ์

หน่วยงานออกแบบและรายการ กองช่างองค์การบริหารส่วนตำบลน้ำซุง

ประมาณการโดย นายณรงค์ชัย พงศธร

วันที่ 31 สิงหาคม 2564

ราคามันนี่เชล 29.00 - 29.99 บาท


รายการเลขที่

ลำดับที่	รายการ	ปริมาณวัสดุ		ราคาวัสดุ		แรงงาน		รวมเงิน	หมายเหตุ
		จำนวน	หน่วย	หน่วยละ	เป็นเงิน	หน่วยละ	เป็นเงิน		
1	คัลลูกรัง	127.00	ลบ.ม.	299.07	37,981.89	-	-	37,981.89	
	รวมค่างานต้นทุน				37,981.89		-	37,981.89	

(ลงชื่อ).....ผู้ประมาณราคา
(นายณรงค์ชัย พงศธร)
ผู้อำนวยการกองช่าง

แบบมาตรฐาน งานปรับปรุงถนนลูกรัง (สายนาายระมวล) หมู่ที่ 3 ตำบลน้ำซุน อำเภอหล่มสัก จังหวัดเพชรบูรณ์

ผิวทางกว้าง 4 เมตร หนาเฉลี่ย 0.20 เมตร ระยะทางยาวรวม 158 เมตร ปริมาณลูกรังไม่น้อยกว่า 127 ลบ.ม.

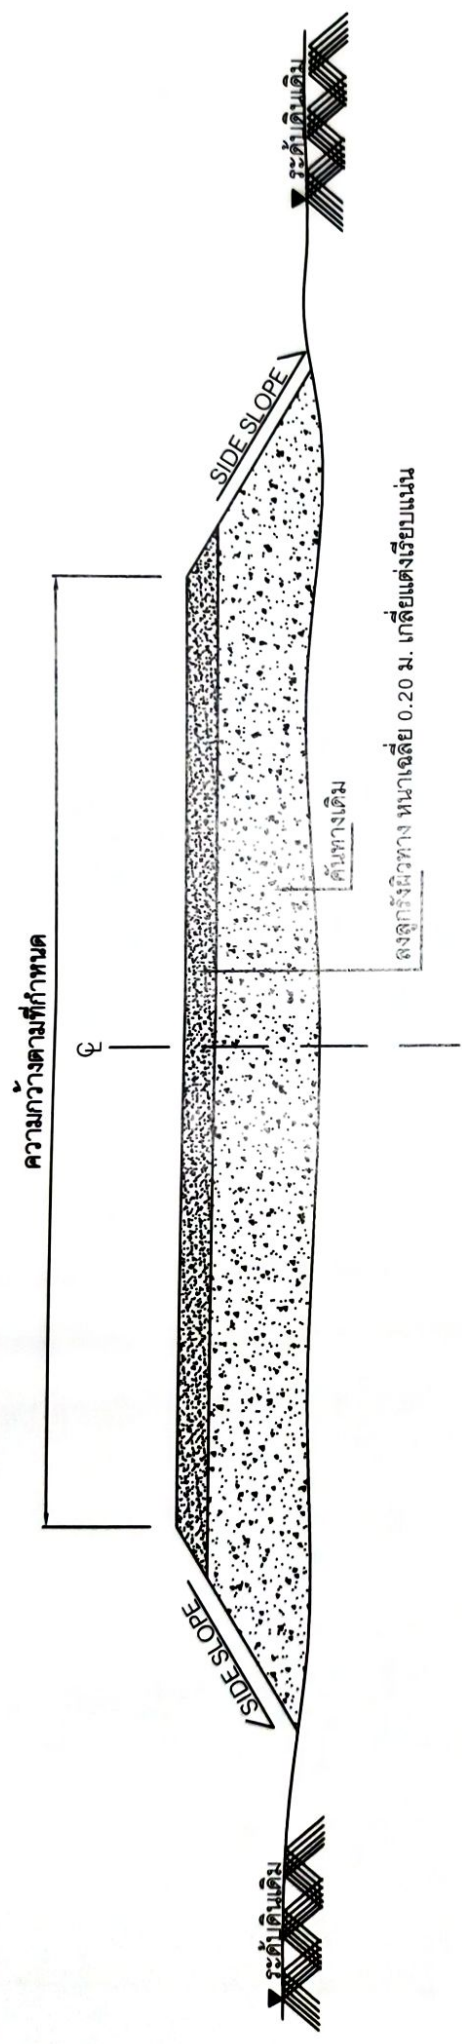

รูปตัดตามขวาง
(มาตราส่วน NOT TO SCALE)

รายการเสริมผิวลูกรัง


1. เปลี่ยนปรับแต่งคันทางเดิมที่ชำรุด ให้อยู่ในสภาพที่เรียบร้อยแล้ว
2. ลงวัสดุลูกรังตามปริมาณงานที่กำหนด แล้วทำการเกลี่ยแต่งแน่น

หมายเหตุ

1. รายละเอียดตามรูปตัดเครื่องจักรทาง สามารถเปลี่ยนแปลงแก้ไข ในด้านขนาดชนิดและด้านโครงสร้างได้ตามความเหมาะสม กับสภาพทางที่จะดำเนินการ ทั้งนี้ให้อยู่ในดุลยพินิจของผู้ควบคุมงาน
2. ภายในระหว่างหน้าตัดก็โลเมตร ตามที่กำหนดไว้ในแบบอาจระก้าหนด ให้ทำการตอมนได้ก็ได้ตามความเหมาะสมและอาจทำให้เพิ่มบริเวณทางเชื่อมเข้าสถานีโลเมตร ตามที่กำหนดไว้ในแบบอาจระก้าหนด หรือทำเพิ่มบริเวณทางแยกเพื่อให้ปริมาณงานตามแบบกำหนด ทั้งนี้ให้อยู่ในดุลยพินิจ ของผู้ควบคุมงาน
3. บริเวณที่มีเครื่องหมายจราจร หลักกั้นโค้ง หลักกั้นโค้ง และ GUARD RAIL ผู้ควบคุมงานจะกำหนดให้ก่อนก่อน ติดตั้งใหม่ และทาสีให้อยู่ในสภาพเรียบร้อย

**โครงการปรับปรุงถนนลูกรัง หมู่ที่ ๓
(สายนายประมวล) ตำบลน้ำขุ่น อำเภอหล่มสัก จังหวัดเพชรบูรณ์**

ลงชื่อเข้าระบบ

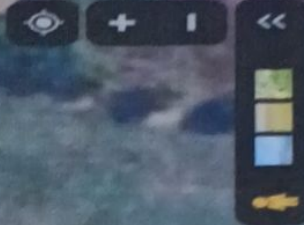

จุดเริ่มต้นก่อสร้างโครงการ ฯ
47Q 731640 UTM 1852075

จุดสิ้นสุดก่อสร้างโครงการ ฯ
47Q 731562 UTM 1851920

Google

