



ประกาศองค์การบริหารส่วนตำบลน้ำซุน  
เรื่อง การกำหนดราคากลาง

.....  
ด้วยองค์การบริหารส่วนตำบลน้ำซุน จะดำเนินการจ้างเหมาปรับปรุงถนนลูกรัง หมู่ที่ ๓  
สายบ้านนายสนั่น โดยวิธีเฉพาะเจาะจง และได้ทำการกำหนดราคากลางเสร็จเรียบร้อยแล้ว  
ตามรายละเอียดดังนี้

จ้างเหมาปรับปรุงถนนลูกรัง หมู่ที่ ๓ สายบ้านนายสนั่น  
ผิวทางกว้าง ๕.๐๐ เมตร หนาเฉลี่ย ๐.๒๐ เมตร ยาว ๓๖๐.๐๐ เมตร  
ปริมาณลูกรัง ๓๖๐.๐๐ ลูกบาศก์เมตร  
พร้อมป้ายโครงการ ๑ ป้าย รายละเอียดตามแบบ อบต.น้ำซุน กำหนด  
โดยมีราคากลาง ๑๔๖,๕๐๐.๐๔ บาท

(หนึ่งแสนสี่หมื่นหกพันห้าร้อยบาทสี่สตางค์)

จึงประกาศมาให้ทราบโดยทั่วกัน

ประกาศ ณ วันที่ ๑ เดือน กันยายน ๒๕๖๔

(ลงชื่อ)

(นางภรภัทร เทืองน้อย)

นายกองค์การบริหารส่วนตำบลน้ำซุน

ตารางแสดงวงเงินงบประมาณที่ได้รับจัดสรรและราคากลางในงานจ้างก่อสร้าง

๑. ชื่อโครงการ จ้างเหมาปรับปรุงถนนลูกรัง หมู่ที่ ๓ สายบ้านนายสนั่น

หน่วยงานเจ้าของโครงการ องค์การบริหารส่วนตำบลน้ำซุน

๒. วงเงินงบประมาณที่ได้รับจัดสรร ๑๔๖,๐๐๐.๐๐ บาท

๓. ลักษณะงานโดยสังเขป ผิวทางกว้าง ๕.๐๐ เมตร หนาเฉลี่ย ๐.๒๐ เมตร ยาว ๓๖๐.๐๐ เมตร

ปริมาณลูกรัง ๓๖๐.๐๐ ลูกบาศก์เมตร

พร้อมป้ายโครงการ ๑ ป้าย รายละเอียดตามแบบ อดต.น้ำซุน กำหนด

๔. ราคากลางคำนวณ ณ วันที่ ๑ เดือน กันยายน ๒๕๖๔ เป็นเงิน ๑๔๖,๕๐๐.๐๔ บาท

๕. บัญชีประมาณการราคากลาง

๕.๑ แบบ ปร.๔

๕.๒ แบบ ปร.๕

๖. รายชื่อคณะกรรมการกำหนดราคากลาง

๖.๑ นายอนุชัย ไต้กิกิ

๖.๒ นายอิทธิรัฐ อินดีคำ

๖.๓ นายณรงค์ชัย พงศธร

แบบสรุปแบบผลการประมาณราคาค่าก่อสร้าง

ส่วนราชการ    องค์การบริหารส่วนตำบลน้ำซุน  
 ประเภท        จ้างเหมาปรับปรุงถนนลูกรัง หมู่ที่ ๓ สายบ้านนายสนั่น  
 ปริมาณงาน    ผิวทางกว้าง ๕.๐๐ เมตร หนาเฉลี่ย ๐.๒๐ เมตร ยาว ๓๖๐.๐๐ เมตร  
                   ปริมาณลูกรัง ๓๖๐.๐๐ ลูกบาศก์เมตร  
                   พร้อมป้ายโครงการ ๑ ป้าย รายละเอียดตามแบบ อบต.น้ำซุน กำหนด

สถานที่ก่อสร้าง หมู่ที่ ๓ ตำบลน้ำซุน อำเภอหล่มสัก จังหวัดเพชรบูรณ์


ลำดับที่	รายการ	ค่าวัสดุและค่าแรง รวมเป็นเงิน(บาท)	Factor F	ค่าก่อสร้างทั้งหมด รวมเป็นเงิน (บาท)	หมายเหตุ
๑	งานอาคาร				
๒	งานทาง	๑๐๗,๖๖๕.๒๐	๑.๓๖๐๗	๑๔๖,๕๐๐.๐๔	
๓	งานชลประทาน				
๔	งานสะพานและท่อเหลี่ยม				
๕	ค่าใช้จ่ายอื่นตามข้อกำหนด				
	เงื่อนไขการใช้ตาราง Factor F				
	-เงินล่วงหน้าจ่าย ๐%				
	-เงินประกันผลงานหัก ๐%				
	-ดอกเบี้ยเงินกู้ ๗%				
	-ภาษีมูลค่าเพิ่ม (VAT) ๗%				
รวมค่าก่อสร้างเป็นเงินทั้งสิ้น				๑๔๖,๕๐๐.๐๔	
คิดเป็นเงินงบประมาณ				๑๔๖,๕๐๐.๐๔	
<b>ตัวอักษร (หนึ่งแสนสี่หมื่นหกพันห้าร้อยบาทสี่สตางค์)</b>					

(ลงชื่อ).....  ..... ประธานกรรมการ

(นายอนุชัย ไต้ก)

(ลงชื่อ)..... กรรมการ

(นายอิทธิรัฐ อินดีคำ)

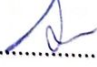(ลงชื่อ).....  ..... กรรมการ

(นายณรงค์ชัย พงศธร)

ประมาณราคาก่อสร้าง  
ปริมาณงาน

จ้างเหมาปรับปรุงถนนลูกรัง หมู่ที่ ๓ สายบ้านมายสนั่น  
ผิวทางกว้าง ๕.๐๐ เมตร หนาเฉลี่ย ๐.๒๐ เมตร ยาว ๓๖๐.๐๐ เมตร  
ปริมาณลูกรัง ๓๖๐.๐๐ ลูกบาศก์เมตร  
พร้อมป้ายโครงการ ๑ ป้าย รายละเอียดตามแบบ อนุมัติ น้ำหนัก กำหนด  
หมู่ที่ ๓ ตำบลน้ำขุ่น อำเภอหล่มสัก จังหวัดเพชรบูรณ์

สถานที่ก่อสร้าง

ฝ่ายประมาณการราคา

ประมาณราคาเมื่อวันที่ วันที่ ๑ กันยายน ๒๕๖๔

ลำดับที่	รายการ	จำนวน	หน่วย	ค่าวัสดุ		ค่าแรง		รวมค่าวัสดุ ค่าแรงงาน	หมายเหตุ
				ราคาต่อหน่วย	เป็นเงิน	ราคาต่อหน่วย	เป็นเงิน		
๑	ค่าลูกรัง	๓๖๐.๐๐	ลบ.ม	๒๙๙.๐๗	๑๐๗,๖๖๕.๒๐	-	-	๑๐๗,๖๖๕.๒๐	
	รวมเป็นเงินค่างาน							๑๐๗,๖๖๕.๒๐	

(ลงชื่อ)..... ประธานกรรมการ

(นายอนุชัย ใต้ก)

(ลงชื่อ)..... กรรมการ

(นายอิทธิรัฐ อินดีคำ)

(ลงชื่อ)..... กรรมการ


(นายณรงคชัย พงศธร)

## สรุปผลการประมาณราคาก่อสร้าง

ส่วนราชการ	องค์การบริหารส่วนตำบลน้ำซุ่น
ประเภท	ปรับปรุงถนนลูกรัง หมู่ที่ 3 สายบ้านนายสนั่น
ปริมาณงาน	ผิวทางกว้าง 5 เมตร หนาเฉลี่ย 0.20 เมตร ยาว 360 เมตร ปริมาณลูกรัง 360 ตบ.ม. พร้อมป้ายโครงการ ฯ รายละเอียดตามแบบ อบต.น้ำซุ่นกำหนด
สถานที่ก่อสร้าง	หมู่ที่ 3 ตำบลน้ำซุ่น อำเภอหล่มสัก จังหวัดเพชรบูรณ์
หน่วยงานออกแบบแปลนและรายการ	กองช่างองค์การบริหารส่วนตำบลน้ำซุ่น แบบเลขที่
ประมาณการตามแบบ	ปร.4 จำนวน 1 แผ่น
ประมาณราคาเมื่อ	วันที่ 31 สิงหาคม 2564

ลำดับที่	รายการ	รวมค่างานต้นทุน	Factor F	รวมค่าก่อสร้าง	หมายเหตุ
1	ประเภทงานทาง เงื่อนไข Factor F -เงินล่วงหน้าจ่าย 0 % -เงินประกันผลงานหัก 0 % -ดอกเบี้ยเงินกู้ 5 % -ค่าภาษีมูลค่าเพิ่ม(VAT) 7 %	107,665.20	1.3607	146,500.04	
			สรุป รวมค่าก่อสร้าง	146,500.04	
			คิดเพียง	146,000.00	
ระยะเวลาก่อสร้าง	วัน (ตัวอักษร)			(หนึ่งแสนสี่หมื่นหกพันบาทถ้วน)	

(ลงชื่อ)



ผู้ประมาณการ

(นายณรงค์ชัย พงศธร)

ประมาณราคาค่าก่อสร้าง

ปรับปรุงถนนลูกรัง หมู่ที่ 3 ตำบลบ้านนาแสนัน

ปริมาณงาน

ผิวทางกว้าง 5 เมตร หนาเฉลี่ย 0.20 เมตร ยาว 360 เมตร ปริมาณลูกรัง 360 ลบ.ม.

พร้อมป้ายโครงการ ฯ รายละเอียดตามแบบ อนุมัติ.น้ำขุนกำหนด

สถานที่ก่อสร้าง

หมู่ที่ 3 ตำบลบ้านนาแสนัน อำเภอหล่มสัก จังหวัดเพชรบูรณ์

หน่วยงานออกแบบแปลนและรายการ

กองช่างองค์การบริหารส่วนตำบลบ้านนาแสนัน

ประมาณการโดย

นายณรงค์ชัย พงศธร

วันที่ 31 สิงหาคม 2564

ราคาน้ำมันดีเซล 29.00 - 29.99 บาท

รายการเลขที่

ลำดับที่	รายการ	ปริมาณวัสดุ		ราคาวัสดุ		แรงงาน		รวมเงิน	หมายเหตุ
		จำนวน	หน่วย	หน่วยละ	เป็นเงิน	หน่วยละ	เป็นเงิน		
1	ค่าลูกรัง	360.00	ลบ.ม.	299.07	107,665.20	-	-	107,665.20	
	รวมค่างานต้นทุน				107,665.20		-	107,665.20	


(ลงชื่อ).....ผู้ประมาณราคา

(นายณรงค์ชัย พงศธร)

ผู้อำนวยการกองช่าง

# แบบมาตรฐานงานปรับปรุงถนนลูกรัง (สายบ้านน้ายสนั่น) หมู่ที่ 3 ตำบลน้ำขุ่น อำเภอห้วยสัก จังหวัดเพชรบูรณ์

ผิวทางกว้าง 5 เมตร หนาเฉลี่ย 0.20 เมตร ระยะทางยาวรวม 360 เมตร ปริมาณลูกรังไม่น้อยกว่า 360 ลบ.ม.

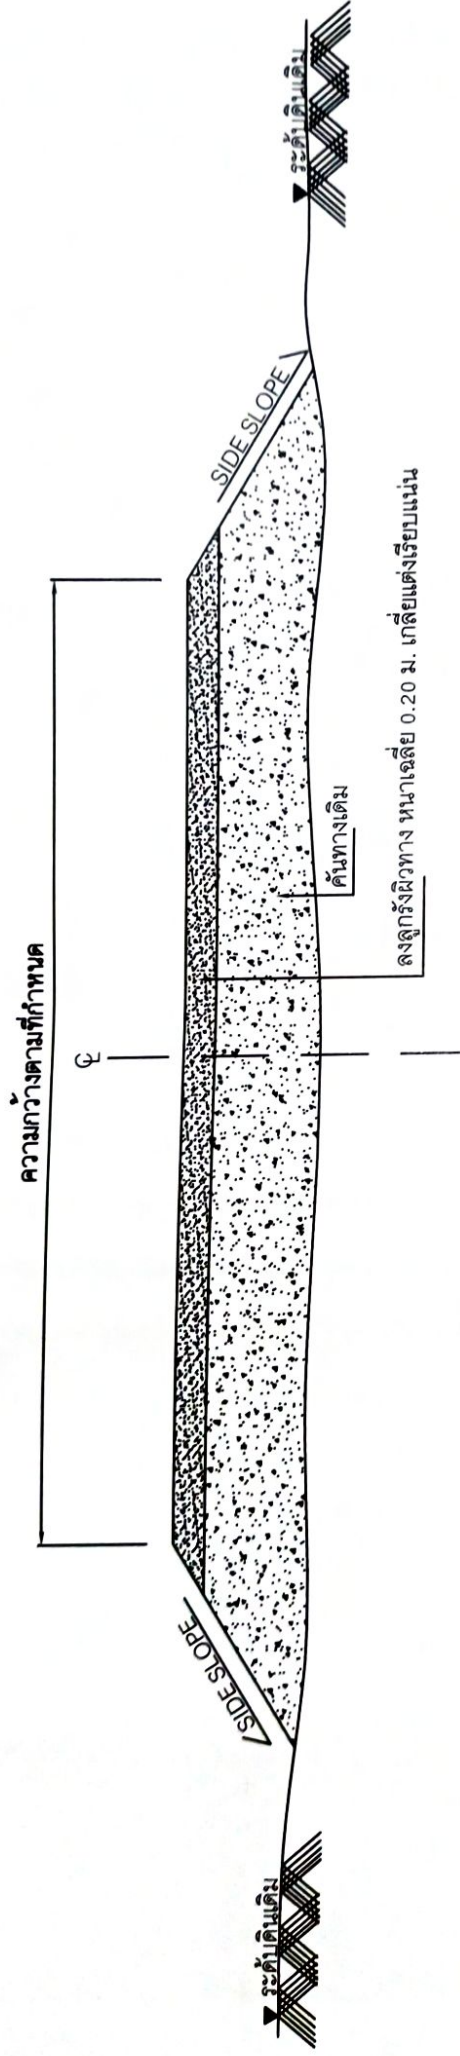

**รูปตัดตามขวาง**  
(มาตรฐาน NOT TO SCALE)

## รายการเสริมผิวลูกรัง

1. เกลี่ยปรับแต่งคันทางเดิมที่ชำรุด ให้อยู่ในสภาพที่เรียบร้อยแล้ว
2. ลงวัสดุลูกรังตามปริมาณงานที่กำหนด แล้วทำการเกลี่ยแต่งแน่น

## หมายเหตุ

1. รายละเอียดตามรูปตัดโครงสร้างทาง สามารถเปลี่ยนแปลงแก้ไข ในด้านราคาชนิดและด้านตรงสร้างได้ตามความเหมาะสม กับสภาพทางที่จะดำเนินการ ทั้งนี้ให้อยู่ในดุลยพินิจของผู้ควบคุมงาน
2. ภายในระหว่างช่วงหลังก็โลเมตร ตามที่กำหนดไว้ในแบบอาจจะกำหนด ให้ทำการตอเนติได้ตามความเหมาะสมและอาจจะให้เพิ่มบริเวณทางเชื่อมเข้าสถานีรถไฟ หรือ อาคารสาธารณะในระยะไม่เกิน เขตทางหลวง หรือทำเพิ่มบริเวณทางแยกเพื่อให้ปริมาณงานตามแบบกำหนด ทั้งนี้ให้อยู่ในดุลยพินิจ ของผู้ควบคุมงาน
3. บริเวณที่มีเครื่องหมายจราจร หลักันโค้ง หลักกิโลเมตร และ GUARD RAIL ผู้ควบคุมงานจะกำหนดให้ก่อนก่อน ติดตั้งใหม่ และทาสีให้อยู่ในสภาพเรียบร้อย

**โครงการปรับปรุงถนนลูกรัง หมู่ที่ ๓  
(สายบ้านนายสนั่น) ตำบลน้ำขุ่น อำเภอหล่มสัก จังหวัดเพชรบูรณ์**

