



ประกาศองค์การบริหารส่วนตำบลน้ำซุน
เรื่อง การกำหนดราคากลาง

.....
ด้วยองค์การบริหารส่วนตำบลน้ำซุน จะดำเนินการจ้างเหมาปรับปรุงถนนลูกรัง หมู่ที่ ๗ ซอยบ้านนายสมบัติ โดยวิธีเฉพาะเจาะจง และได้ทำการกำหนดราคากลางเสร็จเรียบร้อยแล้ว ตามรายละเอียดดังนี้

จ้างเหมาปรับปรุงถนนลูกรัง หมู่ที่ ๗ ซอยบ้านนายสมบัติ

ผิวทางกว้าง ๓.๐๐ เมตร ลูกรังหนาเฉลี่ย ๐.๒๐ เมตร ยาว ๕๐.๐๐ เมตร ปริมาณลูกรัง ๓๐.๐๐ ลูกบาศก์เมตร
รายละเอียดตามแบบ อบต.น้ำซุน กำหนด

โดยมีราคากลาง ๑๒,๒๒๓.๕๙ บาท

(หนึ่งหมื่นสองพันสองร้อยยี่สิบสามบาทห้าสิบบาทห้าสตางค์)

จึงประกาศมาให้ทราบโดยทั่วกัน

ประกาศ ณ วันที่ ๒๑ เดือน ตุลาคม ๒๕๖๕

(ลงชื่อ)

(นางภรภัทร เทื่องน้อย)

นายกองค์การบริหารส่วนตำบลน้ำซุน

แบบ บก.01

ตารางแสดงวงเงินงบประมาณที่ได้รับจัดสรรและราคากลางในงานจ้างก่อสร้าง

๑. ชื่อโครงการ ปรับปรุงถนนลูกรัง หมู่ที่ ๗ ซอยบ้านนายสมบัติ
๒. หน่วยงานเจ้าของโครงการ กองช่าง องค์การบริหารส่วนตำบลน้ำซุน
๓. วงเงินงบประมาณที่ได้รับจัดสรร ๑๒,๐๐๐.๐๐ บาท (หนึ่งหมื่นสองพันบาทถ้วน)
๔. ลักษณะงาน (โดยสังเขป) ผิวทางกว้าง ๓.๐๐ เมตร ลูกรังหนาเฉลี่ย ๐.๒๐ เมตร ยาว ๕๐.๐๐ เมตร ปริมาณลูกรัง ๓๐.๐๐ ลูกบาศก์เมตร (ตามแบบรูปรายการละเอียดที่กำหนดให้)
๕. ราคากลางคำนวณ ณ วันที่ ๒๑ ตุลาคม ๒๕๖๕ เป็นเงิน ๑๒,๒๒๓.๕๙ บาท
๖. บัญชีประมาณการราคากลาง
 - ๖.๑ ปร.๔
 - ๖.๒ ปร.๕
 - ๖.๓ ตารางFactor F งานทาง
 - ๖.๔ ราคาสินค้าเฉลี่ยวัสดุก่อสร้าง เดือน กันยายน ๒๕๖๕ สำนักดัชนีเศรษฐกิจการค้าจังหวัดเพชรบูรณ์
๗. รายชื่อคณะกรรมการกำหนดราคากลาง
 - ๗.๑ นายอนุชัย ไต่กิ ประธานกรรมการ
 - ๗.๒ นางสาวอารยา พิริยะเกียรติกุล กรรมการ
 - ๗.๓ นายณรงค์ชัย พงศธร กรรมการและเลขานุการ

แบบสรุปแบบผลการประมาณราคาค่าก่อสร้าง

ส่วนราชการ องค์การบริหารส่วนตำบลน้ำซุ่น

ประเภทจ้างเหมาปรับปรุงถนนลูกรัง หมู่ที่ ๗ ซอยบ้านนายสมบัติ

ปริมาณงาน ผิวทางกว้าง ๓.๐๐ เมตร ลูกรังหนาเฉลี่ย ๐.๒๐ เมตร ยาว ๕๐.๐๐ เมตร ปริมาณลูกรัง ๓๐.๐๐ ลูกบาศก์เมตร
รายละเอียดตามแบบ อบต.น้ำซุ่น กำหนด

สถานที่ก่อสร้าง หมู่ที่ ๗ ตำบลน้ำซุ่น อำเภอหล่มสัก จังหวัดเพชรบูรณ์

ลำดับที่	รายการ	ค่าวัสดุและค่าแรงรวมเป็นเงิน(บาท)	Factor F	ค่าก่อสร้างทั้งหมดรวมเป็นเงิน (บาท)	หมายเหตุ
๑	งานอาคาร				
๒	งานทาง	๘,๙๗๒.๑๐	๑.๓๖๒๔	๑๒,๒๒๓.๕๙	
๓	งานชลประทาน				
๔	งานสะพานและท่อเหลี่ยม				
๕	ค่าใช้จ่ายอื่นตามข้อกำหนด				
	เงื่อนไขการใช้ตาราง Factor F				
	-เงินล่วงหน้าจ่าย ๐%				
	-เงินประกันผลงานหัก ๐%				
	-ดอกเบี้ยเงินกู้ ๖%				
	-ภาษีมูลค่าเพิ่ม (VAT) ๗%				
รวมค่าก่อสร้างเป็นเงินทั้งสิ้น				๑๒,๒๒๓.๕๙	
คิดเป็นเงินงบประมาณ				๑๒,๒๒๓.๕๙	
ตัวอักษร (หนึ่งหมื่นสองพันสองร้อยยี่สิบสามบาทห้าสิบเก้าสตางค์)					

(ลงชื่อ)..... ประธานกรรมการ

(นายอนุชัย ใต้ก)

(ลงชื่อ)..... กรรมการ

(นางสาวอารยา พิริยะกิริติกุล)

(ลงชื่อ)..... กรรมการ

(นายณรงค์ชัย พงศธร)

ขอบเขตงาน

(Terms Of Reference: TOR)

จ้างเหมาปรับปรุงถนนลูกรัง ขอยบ้านนายสมบัติ

หมู่ที่ ๗ บ้านห้วยลาน ตำบลน้ำซุ่น อำเภอหล่มสัก จังหวัดเพชรบูรณ์ จำนวน ๑ สาย

ประจำปีงบประมาณ ๒๕๖๕

๑. ความเป็นมา

ตาม การขออนุมัติจากสภาองค์การบริหารส่วนตำบลน้ำซุ่น ในคราวประชุมสภา สมัยวิสามัญสมัยที่ ๕ ครั้งที่ ๓ ลงวันที่ ๒๒ กันยายน ๒๕๖๕ โครงการโอนงบประมาณรายจ่ายประจำปี พ.ศ.๒๕๖๕ แผนงาน อุตสาหกรรมและการโยธา งานก่อสร้าง หมวดที่ดินและสิ่งก่อสร้าง ประเภท ค่าก่อสร้างสิ่งสาธารณูปการ งบประมาณที่ตั้งไว้ ๑๒,๐๐๐.๐๐ บาท (หนึ่งหมื่นสองพันบาทถ้วน)

๒. วัตถุประสงค์

เพื่อแก้ไขปัญหาการคมนาคมการขนส่งต่างๆ ในพื้นที่ให้มีความสะดวกและปลอดภัย มีมาตรฐานทั่วถึงทุกพื้นที่ เป็นประโยชน์ต่อชุมชน

๓. แบบรูปรายการ และคุณลักษณะเฉพาะ

จ้างเหมาปรับปรุงถนนลูกรัง หมู่ที่ ๗ ขอยบ้านนายสมบัติ รายละเอียด ขนาดผิวทางกว้าง ๓.๐๐ เมตร ลูกรังหนาเฉลี่ย ๐.๒๐ เมตร ยาว ๕๐.๐๐ เมตร ปริมาณลูกรัง ๓๐.๐๐ ลูกบาศก์เมตร รายละเอียดรายการตามรูปแบบที่กำหนด หมู่ที่ ๗ ณ บ้านห้วยลาน ตำบลน้ำซุ่น อำเภอหล่มสัก จังหวัดเพชรบูรณ์ จำนวน ๑ สายทาง

๔. ระยะเวลาดำเนินการก่อสร้างและส่งมอบงาน

ดำเนินการก่อสร้างแล้วเสร็จภายใน ๔๕ วัน นับถัดจากวันลงนามในสัญญาโดยแบ่งงวดงานเป็น ๑ งวด

๕. วงเงินในการจัดจ้าง

จัดจ้างภายในวงเงิน ๑๒,๐๐๐.๐๐ บาท (หนึ่งหมื่นสองพันบาทถ้วน) ตามงบประมาณรายจ่ายประจำปี งบประมาณ พ.ศ. ๒๕๖๕

๖. การรับประกันความชำรุดบกพร่อง

ผู้ยื่นข้อเสนอซึ่งได้ทำข้อตกลงเป็นหนังสือ หรือทำสัญญาจ้างตามแบบแล้วแต่กรณี จะต้องรับประกันความชำรุดบกพร่องของงานจ้างดังกล่าวที่เกิดขึ้นภายในระยะเวลาไม่น้อยกว่า ๑ ปี นับถัดจากวันที่องค์การบริหารส่วนตำบลน้ำซุ่นได้รับมอบงานดังกล่าว ซึ่งความชำรุดบกพร่อง หรือเสียหายนั้น เกิดจากความชำรุดบกพร่องของผู้รับจ้าง อันเกิดจากการใช้วัสดุที่ไม่ถูกต้อง หรือทำไว้ไม่เรียบร้อย หรือทำไม่ถูกต้อง ตามมาตรฐานแห่งหลักวิชาชีพ ผู้รับจ้างจะต้องรีบทำการแก้ไข ให้เป็นที่เรียบร้อยโดยไม่ชักช้า โดยผู้ว่าจ้างไม่ต้องออกเงินใด ๆ ในการนี้ทั้งสิ้น หากผู้รับจ้างบิดพลิ้ว ไม่กระทำการดังกล่าว ภายใน ๓๐ วันนับแต่วันที่ได้รับแจ้งเป็นหนังสือจากผู้ว่าจ้าง หรือไม่ทำการแก้ไข ให้ถูกต้องเรียบร้อย ภายในเวลาที่ ผู้ว่าจ้างกำหนด ให้ผู้ว่าจ้างมีสิทธิที่จะทำการนั้นหรือจ้างผู้อื่นให้ทำงานนั้น โดยผู้รับจ้างต้องเป็นผู้ออกค่าใช้จ่าย

หมายเหตุ

ติดต่อสอบถามรายละเอียดได้ที่ กองช่าง องค์การบริหารส่วนตำบลน้ำซุ่น

(ลงชื่อ)



ผู้จัดทำรายละเอียด

(นายณรงค์ชัย พงศธร)

ผู้อำนวยการกองช่าง

สรุปผลการประมาณราคาค่าก่อสร้าง

ส่วนราชการ	องค์การบริหารส่วนตำบลน้ำซุน
ประเภท	ปรับปรุงถนนลูกรัง หมู่ที่ 7 ซอยบ้านนายสมบัติ
ปริมาณงาน	ผิวทางกว้าง 3 เมตร ลูกรังหนาเฉลี่ย 0.20 เมตร ยาว 50 เมตร ปริมาณลูกรัง 30 ลบ.ม. รายละเอียดตามแบบ อบต.น้ำซุนกำหนด
สถานที่ก่อสร้าง	หมู่ที่ 7 ตำบลน้ำซุน อำเภอห่มสั๊ก จังหวัดเพชรบูรณ์
หน่วยงานออกแบบแปลนและรายการ	กองช่างองค์การบริหารส่วนตำบลน้ำซุน แบบเลขที่
ประมาณการตามแบบ	ปร.4 จำนวน 1 แผ่น
ประมาณราคาเมื่อ	วันที่ 12 ตุลาคม 2565

ลำดับที่	รายการ	รวมค่างานต้นทุน	Factor F	รวมค่าก่อสร้าง	หมายเหตุ
1	ประเภทงานทาง เงื่อนไข Factor F -เงินล่วงหน้าจ่าย 0 % -เงินประกันผลงานหัก 0 % -ดอกเบี้ยเงินกู้ 6 % -ค่าภาษีมูลค่าเพิ่ม(VAT) 7 %	8,972.10	1.3624	12,223.59	
			สรุป รวมค่าก่อสร้าง	12,223.59	
			คิดเพียง	12,000.00	
ระยะเวลาก่อสร้าง	วัน (ตัวอักษร)			(หนึ่งหมื่นสองพันบาทถ้วน)	

(ลงชื่อ)



ผู้ประมาณการ

(นายณรงค์ชัย พงศธร)

ประมาณราคาก่อสร้าง

ปรับปรุงถนนลูกรัง หมู่ที่ 7 ซอยบ้านนายสมบัติ

ปริมาณงาน

ผิวทางกว้าง 3 เมตร ลูกรังหนาเฉลี่ย 0.20 เมตร ยาว 50 เมตร ปริมาณลูกรัง 30 ลบ.ม.

รายละเอียดตามแบบ อบต.น้ำซุ่นกำหนด

หมู่ที่ 7 ตำบลน้ำซุ่น อำเภอหล่มสัก จังหวัดเพชรบูรณ์

รายการเลขที่

สถานที่ก่อสร้าง

หน่วยงานออกแบบแปลนและรายการ

กองช่างองค์การบริหารส่วนตำบลน้ำซุ่น

ประมาณการโดย

นายณรงค์ชัย พงศธร

วันที่ 12 ตุลาคม 2565

ราคาน้ำมันดีเซล 35.00 - 35.99 บาท

ลำดับที่	รายการ	ปริมาณวัสดุ		ราคาวัสดุ		แรงงาน		รวมเงิน	หมายเหตุ
		จำนวน	หน่วย	หน่วยละ	เป็นเงิน	หน่วยละ	เป็นเงิน		
1	ค่าลูกรัง	30.00	ลบ.ม.	299.07	8,972.10	-	-	8,972.10	พร้อมเกลี่ยแต่งเรียบ
	รวมค่างานต้นทูน				8,972.10		-	8,972.10	

(ลงชื่อ).....ผู้ประมาณราคา


(นายณรงค์ชัย พงศธร)

ผู้อำนวยการกองช่าง

แบบมาตรฐาน งานปรับปรุงถนนลูกรัง (ชอยบ้านนายสมบัติ)

หมู่ที่ 7 ตำบลน้ำซุ่น อำเภอหล่มสัก จังหวัดเพชรบูรณ์

ผิวทางกว้าง 3 เมตร ลูกรังหนาเฉลี่ย 0.20 เมตร ระยะทางยาวรวม 50 เมตร ปริมาณลูกรังไม่น้อยกว่า 30 ลบ.ม.

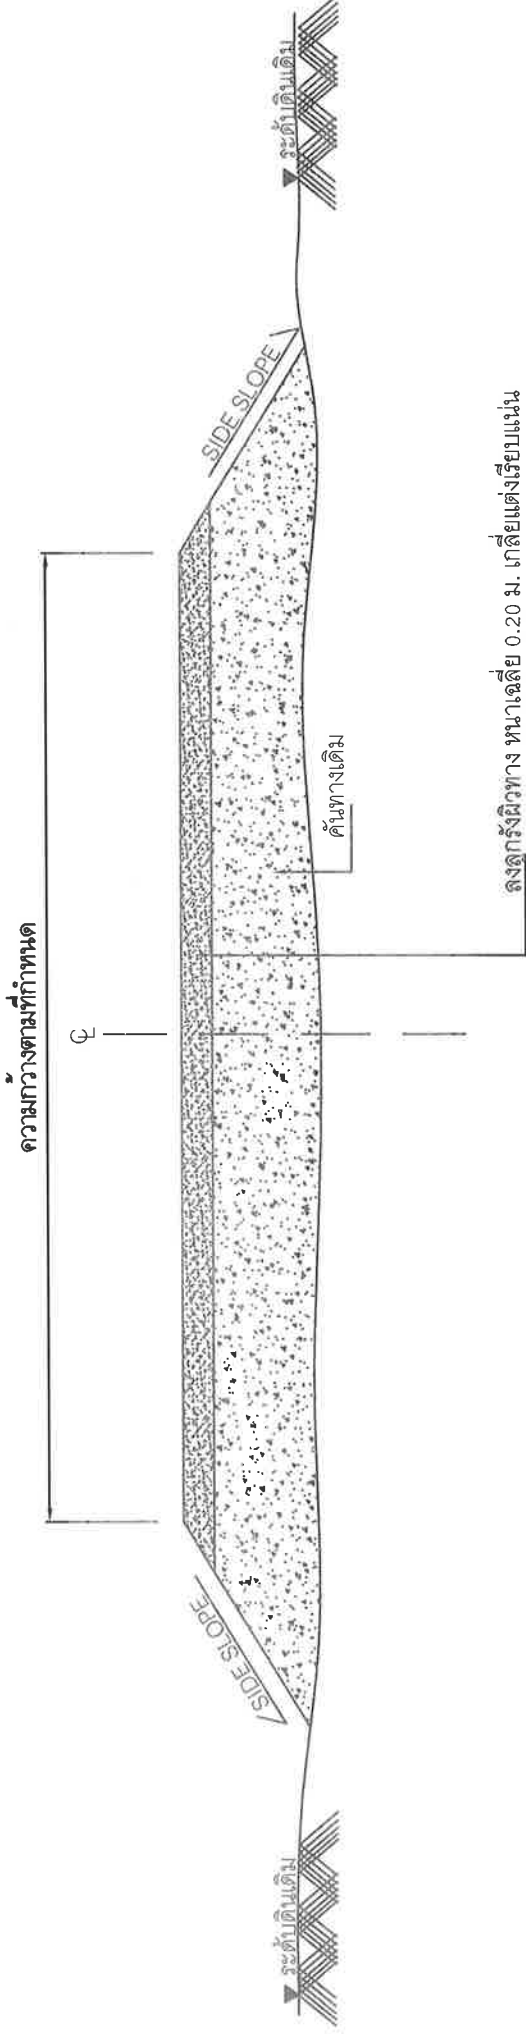

รูปตัดตามขวาง

(มาตรฐาน NOT TO SCALE)


รายการเสริมผิวลูกรัง

1. เกือบปรับแต่งคันทางเดิมที่ชำรุด ให้อยู่ในสภาพที่เรียบร้อยแล้ว
2. ลงวัสดุลูกรังตามปริมาณงานที่กำหนด แล้วทำการเกลี่ยแต่งแน่น

หมายเหตุ

1. รายละเอียดตามรูปตัดโครงสร้างทาง สามารถเปลี่ยนแปลงแก้ไข ในด้านราคาชนิดและด้านโครงสร้างได้ตามความเหมาะสมกับสภาพทางที่จะดำเนินการ ทั้งนี้ให้อยู่ในดุลยพินิจของผู้ควบคุมงาน
2. ภายในระหว่างหลักกิโลเมตร ตามที่กำหนดไว้ในแบบอาจจะกำหนด ให้ทำการตอเน็ดก็ได้ตามความเหมาะสมและอากาศจะ ให้เพิ่มบริเวณทางเชื่อมเข้าสถานีราชการ หรือ อาคารสาธารณะในระยะไม่เกิน เขตทางหลวง หรือทำเพิ่มบริเวณทางแยกเพื่อให้ได้ปริมาณงานตามแบบที่กำหนด ทั้งนี้ให้อยู่ในดุลยพินิจ ของผู้ควบคุมงาน
3. บริเวณที่มีเครื่องหมายจราจร หลักกิโลเมตร และ GUARD RAIL ผู้ควบคุมงานจะกำหนดให้ถอนก่อน ติดตั้งใหม่ และทาสีให้อยู่ในสภาพเรียบร้อย

โครงการปรับปรุงถนนลูกรัง หมู่ที่ ๗ (ซอยบ้านนายสมบัติ)
ตำบลน้ำขุน อำเภอหล่มสัก จังหวัดเพชรบูรณ์

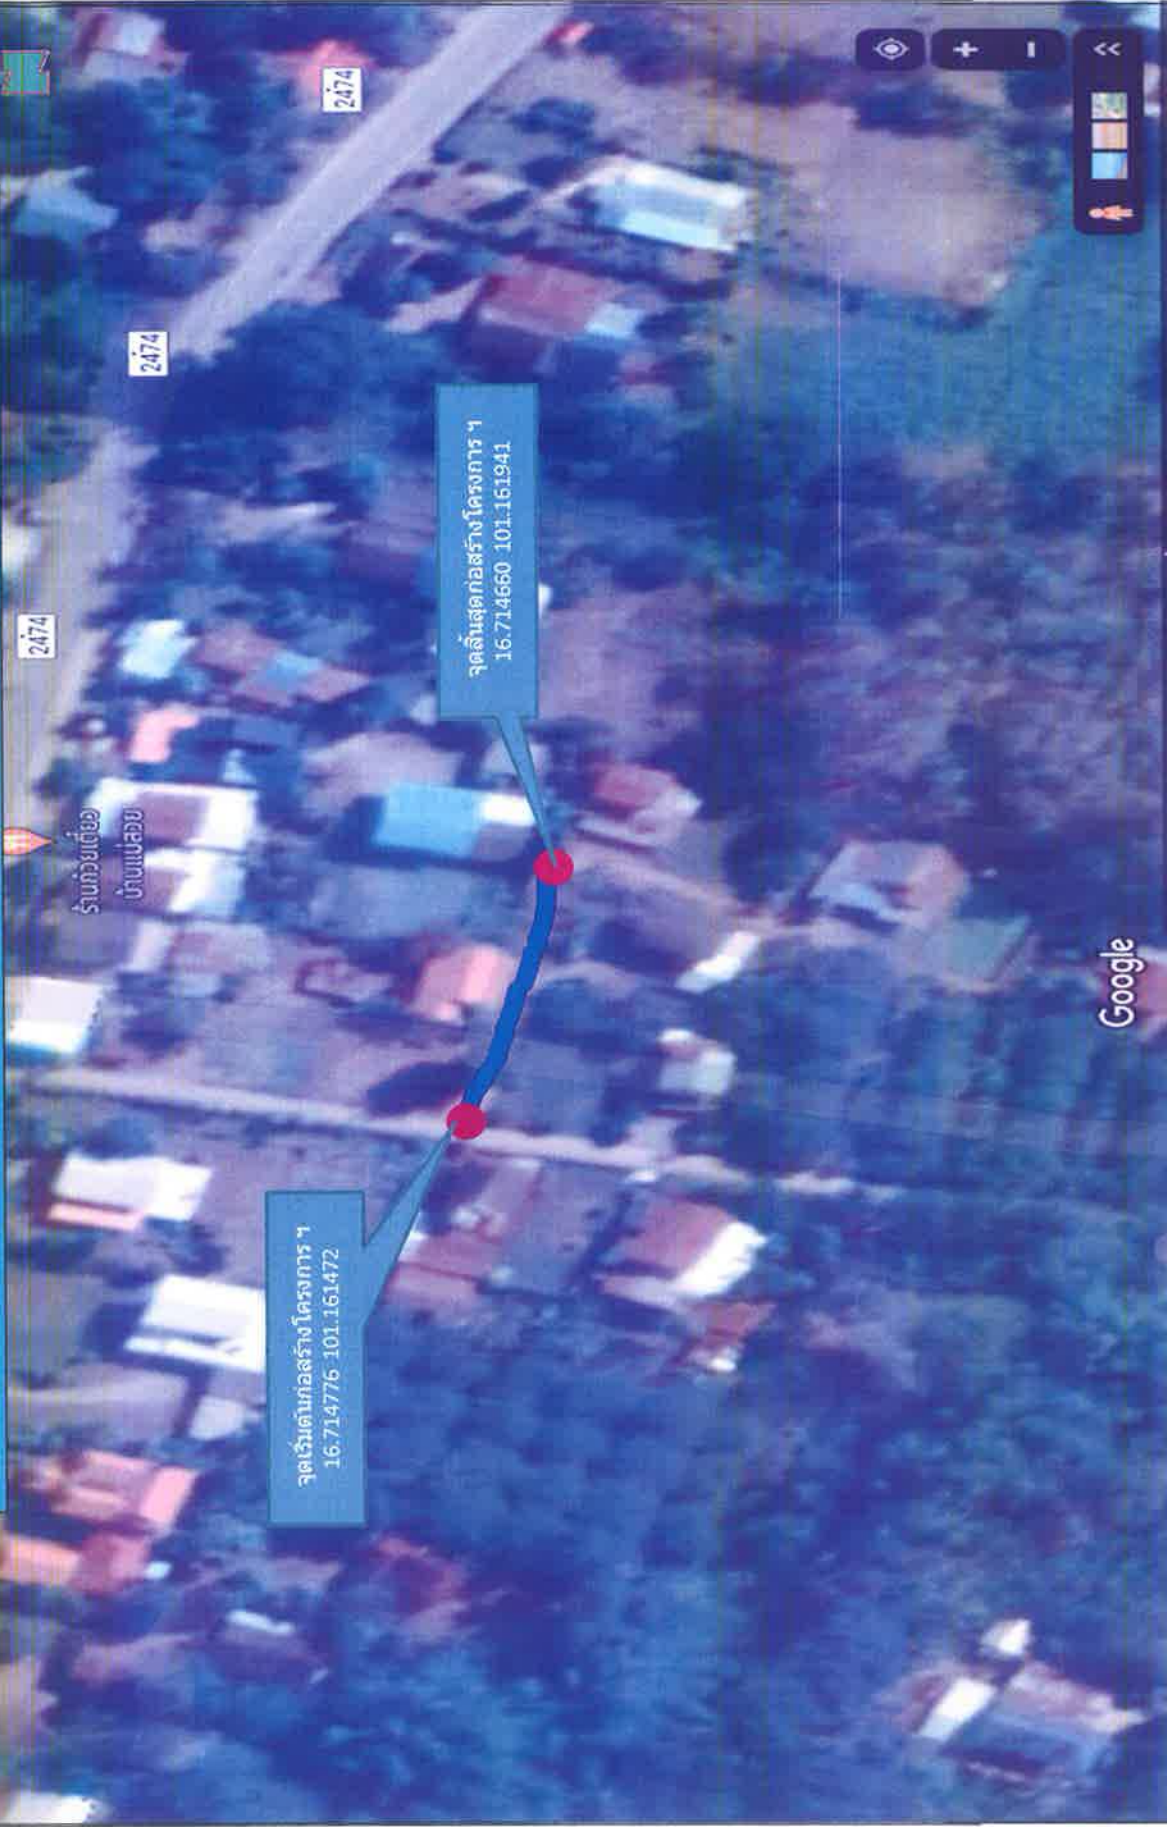

2474

ร้านก๋วยเตี๋ยว
บ้านแปงอช

2474

2474

จุดเริ่มต้นก่อสร้างโครงการ ฯ
16.714776 101.161472

จุดสิ้นสุดก่อสร้างโครงการ ฯ
16.714660 101.161941

Google