

2/65



ประกาศองค์การบริหารส่วนตำบลน้ำซุน
เรื่อง การกำหนดราคากลาง

ด้วยองค์การบริหารส่วนตำบลน้ำซุน จะดำเนินการจ้างเหมาปรับปรุงยกระดับถนนดินพร้อมลูกรัง หมู่ที่ ๖
สายนาครุพิศ โดยวิธีเฉพาะเจาะจง และได้ทำการกำหนดราคากลางเสร็จเรียบร้อยแล้ว
ตามรายละเอียดดังนี้

จ้างเหมาปรับปรุงยกระดับถนนดินพร้อมลูกรัง หมู่ที่ ๖ สายนาครุพิศ
ผิวทางกว้าง ๘.๐๐ เมตร สูงเฉลี่ย ๐.๖๐ เมตร ยาว ๓๔๐.๐๐ เมตร
ปริมาณดินถม ๑,๐๘๘.๐๐ ลูกบาศก์เมตร ปริมาณลูกรัง ๕๔๔.๐๐ ลูกบาศก์เมตร
พร้อมป้ายโครงการ ๑ ป้าย รายละเอียดตามแบบ อบต.น้ำซุน กำหนด
โดยมีราคาากลาง ๓๖๙,๔๒๑.๙๙ บาท

(สามแสนหกหมื่นเก้าพันสี่ร้อยยี่สิบเอ็ดบาทเก้าสิบเก้าสตางค์)

จึงประกาศมาให้ทราบโดยทั่วกัน

ประกาศ ณ วันที่ ๒๐ เดือน มกราคม ๒๕๖๕

(ลงชื่อ)

(นางภรภัทร ทื่องน้อย)

นายกองค์การบริหารส่วนตำบลน้ำซุน

แบบสรุปแบบผลการประมาณราคาค่าก่อสร้าง

ส่วนราชการ **องค์การบริหารส่วนตำบลน้ำซุ่น**
 ประเภท **จ้างเหมาปรับปรุงยกระดับถนนดินพร้อมลงลูกรัง หมู่ที่ ๖ สายนาครุพิศ**
 ปริมาณงาน **ผิวทางกว้าง ๘.๐๐ เมตร สูงเฉลี่ย ๐.๖๐ เมตร ยาว ๓๔๐.๐๐ เมตร**
ปริมาณดินถม ๑,๐๘๘.๐๐ ลูกบาศก์เมตร ปริมาณลูกรัง ๕๔๔.๐๐ ลูกบาศก์เมตร
พร้อมป้ายโครงการ ๑ ป้าย รายละเอียดตามแบบ อบต.น้ำซุ่น กำหนด

สถานที่ก่อสร้าง **หมู่ที่ ๖ ตำบลน้ำซุ่น อำเภอหล่มสัก จังหวัดเพชรบูรณ์**

ลำดับที่	รายการ	ค่าวัสดุและค่าแรง รวมเป็นเงิน(บาท)	Factor F	ค่าก่อสร้างทั้งหมด รวมเป็นเงิน (บาท)	หมายเหตุ
๑	งานอาคาร				
๒	งานทาง	๒๗๑,๔๙๔.๐๘	๑.๓๖๐๗	๓๖๙,๔๒๑.๙๙	
๓	งานชลประทาน				
๔	งานสะพานและท่อเหลี่ยม				
๕	ค่าใช้จ่ายอื่นตามข้อกำหนด				
	เงื่อนไขการใช้ตาราง Factor F				
	-เงินล่วงหน้าจ่าย ๐%				
	-เงินประกันผลงานหัก ๐%				
	-ดอกเบี้ยเงินกู้ ๗%				
	-ภาษีมูลค่าเพิ่ม (VAT) ๗%				
รวมค่าก่อสร้างเป็นเงินทั้งสิ้น				๓๖๙,๔๒๑.๙๙	
คิดเป็นเงินงบประมาณ				๓๖๙,๔๒๑.๙๙	
ตัวอักษร (สามแสนหกหมื่นเก้าพันสี่ร้อยยี่สิบเอ็ดบาทเก้าสิบเก้าสตางค์)					

(ลงชื่อ).....  ประธานกรรมการ

(นายอนุชัย ไต้ก)

(ลงชื่อ).....  กรรมการ

(นายอิทธิรัฐ อินดีคำ)

(ลงชื่อ).....  กรรมการ

(นายณรงค์ชัย พงศธร)

51/46

แบบ ปร.5

สรุปผลการประมาณราคาค่าก่อสร้าง

ส่วนราชการ	องค์การบริหารส่วนตำบลน้ำซุน
ประเภท	ปรับปรุงยกระดับถนนดินพร้อมลงลูกรัง หมู่ที่ 6 สายนาครุทิศ
ปริมาณงาน	ผิวทางกว้าง 8 เมตร สูงเฉลี่ย 0.60 เมตร ยาว 340 เมตร ปริมาณดินถม 1,088 ลบ.ม. ปริมาณลูกรัง 544 ลบ.ม. พร้อมป้ายโครงการ รายละเอียดตามแบบ อบต.น้ำซุนกำหนด
สถานที่ก่อสร้าง	หมู่ที่ 6 ตำบลน้ำซุน อำเภอห่มสัก จังหวัดเพชรบูรณ์
หน่วยงานออกแบบแปลนและรายการ	กองช่างองค์การบริหารส่วนตำบลน้ำซุน แบบเลขที่
ประมาณการตามแบบ	ปร.4 จำนวน 1 แผ่น
ประมาณราคาเมื่อ	วันที่ 21 มกราคม 2565

ลำดับที่	รายการ	รวมค่างานต้นทุน	Factor F	รวมค่าก่อสร้าง	หมายเหตุ
1	ประเภทงานทาง เงื่อนไข Factor F -เงินล่วงหน้าจ่าย 0 % -เงินประกันผลงานหัก 0 % -ดอกเบี้ยเงินกู้ 6 % -ค่าภาษีมูลค่าเพิ่ม(VAT) 7 %	271,494.08	1.3607	369,421.99	
			สรุป รวมค่าก่อสร้าง	369,421.99	
			คิดเพียง	369,000.00	
ระยะเวลาก่อสร้าง	45	วัน (ตัวอักษร)		(สามแสนหกหมื่นเก้าพันบาทถ้วน)	

(ลงชื่อ)

(นายณรงค์ชัย พงศธร)

ผู้ประมาณการ

ประมาณราคาก่อสร้าง

ปรับปรุงยกระดับถนนดินพร้อมลูกรัง หมู่ที่ 6 สายนาครุพิศ

ปริมาณงาน

ผิวทางกว้าง 8 เมตร สูงเฉลี่ย 0.60 เมตร ยาว 340 เมตร ปริมาณดินถม 1,088 ลบ.ม.

ปริมาณลูกรัง 544 ลบ.ม. พร้อมป้ายโครงการ ฯ รายละเอียดตามแบบ อบต.น้ำซุนกำหนด

สถานที่ก่อสร้าง

หมู่ที่ 6 ตำบลน้ำซุน

แบบเลขที่

รายการเลขที่

หน่วยงานออกแบบแปลนและรายการ

กองช่างองค์การบริหารส่วนตำบลน้ำซุน

ประมาณการโดย

นายณรงค์ชัย พงศธร

วันที่ 21 มกราคม 2565

ราคาน้ำมันดีเซล 30.00 - 30.99 บาท

ลำดับที่	รายการ	ปริมาณวัสดุ		ราคาวัสดุ		แรงงาน		รวมเงิน	หมายเหตุ
		จำนวน	หน่วย	หน่วยละ	เป็นเงิน	หน่วยละ	เป็นเงิน		
1	ค่าดินถม	1,088	ลบ.ม.	100.00	108,800.00	-	-	108,800.00	
2	ค่าลูกรัง	544	ลบ.ม.	299.07	162,694.08	-	-	162,694.08	
	รวมค่างานต้นทุน				271,494.08		-	271,494.08	

(ลงชื่อ).....ผู้ประมาณราคา


(นายณรงค์ชัย พงศธร)

แบบมาตรฐาน งานปรับปรุงยกระดับถนนดินพร้อมลูกรัง (สายนาครุพิศ)

หมู่ที่ 6 ตำบลน้ำซุน อำเภอหล่มสัก จังหวัดเพชรบูรณ์

ผิวถนนกว้าง 8 เมตร สูงเฉลี่ย 0.60 เมตร ระยะทางยาวรวม 340 เมตร

ปริมาณดินถม 1,088 ลบ.ม. ปริมาณลูกรัง 544 ลบ.ม.

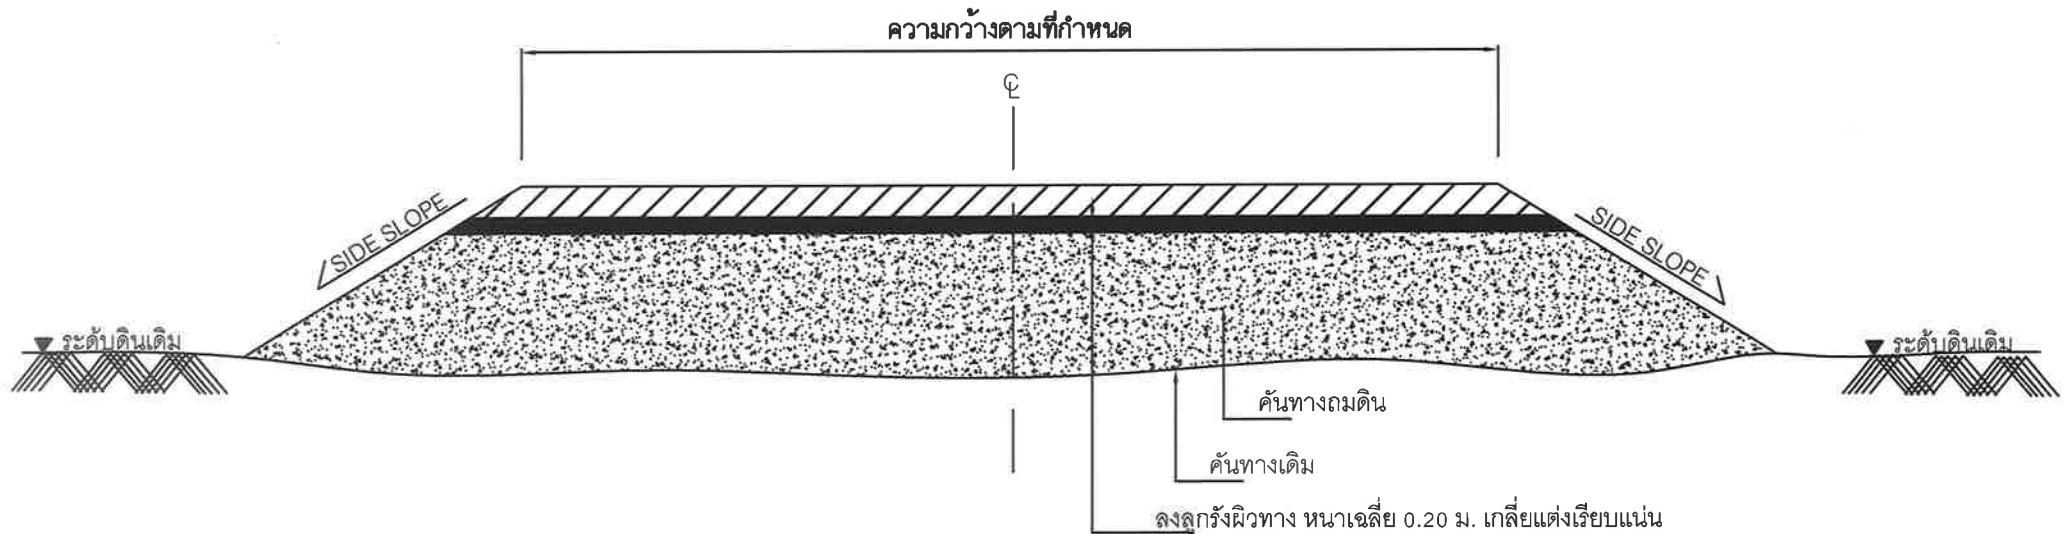

รูปตัดตามขวาง

(มาตรฐาน NOT TO SCALE)

รายการเสริมผิวลูกรัง

1. เกลี่ยปรับแต่งคันทางเดิมที่ชำรุด ให้อยู่ในสภาพที่เรียบร้อยแล้ว
2. ลงวัสดุลูกรังตามปริมาณงานที่กำหนด แล้วทำการเกลี่ยแต่งแน่น

หมายเหตุ

1. รายละเอียดตามรูปตัดโครงสร้างทาง สามารถเปลี่ยนแปลงแก้ไข ในด้านเรขาคณิตและด้านโครงสร้างได้ตามความเหมาะสม กับสภาพทางที่จะดำเนินการ ทั้งนี้ให้อยู่ในดุลยพินิจของผู้ควบคุมงาน
2. ภายในระหว่างหลักกิโลเมตร ตามที่กำหนดไว้ในแบบอาจจะกำหนด ให้ทำการตอนใดก็ได้ตามความเหมาะสมและอาจจะให้เพิ่มบริเวณทางเชื่อมเข้าสถานที่ราชการ หรือ อาคารสาธารณะในระยะไม่เกิน เขตทางหลวง หรือทำเพิ่มบริเวณทางแยกเพื่อให้ได้ปริมาณงานตามแบบกำหนด ทั้งนี้ให้อยู่ในดุลยพินิจ ของผู้ควบคุมงาน
3. บริเวณที่มีเครื่องหมายจราจร หลักกิโลเมตร และ GUARD RAIL ผู้ควบคุมงานจะกำหนดให้ถอนก่อน ติดตั้งใหม่ และทาสีให้อยู่ในสภาพเรียบร้อย

**โครงการปรับปรุงยกระดับถนนดินพร้อมลูกรัง หมู่ที่ ๖
(สายนาครุพิศ) ตำบลน้ำซุน อำเภอหล่มสัก จังหวัดเพชรบูรณ์**

จุดสิ้นสุดก่อสร้างโครงการ ฯ
47Q 731502 UTM 1849138

จุดเริ่มต้นก่อสร้างโครงการ ฯ
47Q 731712 UTM 1848910

2278

Imagery © 2021 Maxar/Infovista
© 2021 Google

Google Earth