



ประกาศองค์การบริหารส่วนตำบลน้ำซุน

เรื่อง การกำหนดราคากลาง

.....  
ด้วยองค์การบริหารส่วนตำบลน้ำซุน จะดำเนินการจ้างเหมาปรับปรุงถนนลูกรัง หมู่ที่ ๑๐ ซอยหลังโรงเรียนบ้านโสกเตื่อ โดยวิธีเฉพาะเจาะจง และได้ทำการกำหนดราคากลางเสร็จเรียบร้อยแล้ว ตามรายละเอียดดังนี้

จ้างเหมาปรับปรุงถนนลูกรัง หมู่ที่ ๑๐ ซอยหลังโรงเรียนบ้านโสกเตื่อ

ผิวทางกว้าง ๓.๐๐ เมตร ลูกรังหนาเฉลี่ย ๐.๒๐ เมตร ยาว ๒๕๐.๐๐ เมตร ปริมาณลูกรัง ๑๕๐.๐๐ ลูกบาศก์เมตร

รายละเอียดตามแบบ อบต.น้ำซุน กำหนด

โดยมีราคากลาง

๖๑,๑๑๗.๙๕ บาท

(หกหมื่นหนึ่งพันหนึ่งร้อยสิบเจ็ดบาทเก้าสิบห้าสตางค์)

จึงประกาศมาให้ทราบโดยทั่วกัน

ประกาศ ณ วันที่ ๒๑ เดือน ตุลาคม ๒๕๖๕

(ลงชื่อ)

(นางภรภัทร เทื่องน้อย)

นายกองค์การบริหารส่วนตำบลน้ำซุน

ตารางแสดงวงเงินงบประมาณที่ได้รับจัดสรรและราคากลางในงานจ้างก่อสร้าง

๑. ชื่อโครงการ ปรับปรุงถนนลูกรัง หมู่ที่ ๑๐ ซอยหลังโรงเรียนบ้านโสกเค็ด
๒. หน่วยงานเจ้าของโครงการ กองช่าง องค์การบริหารส่วนตำบลน้ำขุ่น
๓. วงเงินงบประมาณที่ได้รับจัดสรร ๖๑,๐๐๐.๐๐ บาท (หกหมื่นหนึ่งพันบาทถ้วน)
๔. ลักษณะงาน (โดยสังเขป) ผิวทางกว้าง ๓.๐๐ เมตร ลูกรังหนาเฉลี่ย ๐.๒๐ เมตร ยาว ๒๕๐.๐๐ เมตร ปริมาณลูกรัง ๑๕๐.๐๐ ลูกบาศก์เมตร (ตามแบบรูปรายการละเอียดที่กำหนดให้)
๕. ราคากลางคำนวณ ณ วันที่ ๒๑ ตุลาคม ๒๕๖๕ เป็นเงิน ๖๑,๑๑๗.๙๕ บาท
๖. บัญชีประมาณการราคากลาง
  - ๖.๑ ปร.๔
  - ๖.๒ ปร.๕
  - ๖.๓ ตารางFactor F งานทาง
  - ๖.๔ ราคาสินค้าเฉลี่ยวัสดุก่อสร้าง เดือน กันยายน ๒๕๖๕ สำนักดัชนีเศรษฐกิจการค้าจังหวัดเพชรบูรณ์
๗. รายชื่อคณะกรรมการกำหนดราคากลาง
  - ๗.๑ นายอนุชัย ไต้กี ประธานกรรมการ
  - ๗.๒ นางสาวอารยา พิริยะกิริติกุล กรรมการ
  - ๗.๓ นายณรงค์ชัย พงศธร กรรมการและเลขานุการ

แบบสรุปแบบผลการประมาณราคาค่าก่อสร้าง

ส่วนราชการ องค์การบริหารส่วนตำบลน้ำซุน

ประเภทจ้างเหมาปรับปรุงถนนลูกรัง หมู่ที่ ๑๐ ซอยหลังโรงเรียนบ้านโสกเตี๊

ปริมาณงาน ผิวทางกว้าง ๓.๐๐ เมตร ลูกรังหนาเฉลี่ย ๐.๒๐ เมตร ยาว ๒๕๐.๐๐ เมตร ปริมาณลูกรัง ๑๕๐.๐๐ ลูกบาศก์เมตร  
รายละเอียดตามแบบ อบต.น้ำซุน กำหนด

สถานที่ก่อสร้าง หมู่ที่ ๑๐ ตำบลน้ำซุน อำเภอหล่มสัก จังหวัดเพชรบูรณ์

ลำดับที่	รายการ	ค่าวัสดุและค่าแรงรวมเป็นเงิน(บาท)	Factor F	ค่าก่อสร้างทั้งหมดรวมเป็นเงิน (บาท)	หมายเหตุ
๑	งานอาคาร				
๒	งานทาง	๔๔,๘๖๐.๕๐	๑.๓๖๒๔	๖๑,๑๑๗.๙๕	
๓	งานชลประทาน				
๔	งานสะพานและท่อเหลี่ยม				
๕	ค่าใช้จ่ายอื่นตามข้อกำหนด				
	เงื่อนไขการใช้ตาราง Factor F				
	-เงินล่วงหน้าจ่าย ๐%				
	-เงินประกันผลงานหัก ๐%				
	-ดอกเบี้ยเงินกู้ ๖%				
	-ภาษีมูลค่าเพิ่ม (VAT) ๗%				
รวมค่าก่อสร้างเป็นเงินทั้งสิ้น				๖๑,๑๑๗.๙๕	
คิดเป็นเงินงบประมาณ				๖๑,๑๑๗.๙๕	
ตัวอักษร (ทกหมื่นหนึ่งพันหนึ่งร้อยสิบเจ็ดบาทเก้าสิบห้าสตางค์)					

(ลงชื่อ)..... ประธานกรรมการ

(นายอนุชัย ไต้กัก)

(ลงชื่อ)..... กรรมการ

(นางสาวอารยา พิริยะกิริติกุล)

(ลงชื่อ)..... กรรมการ

(นายณรงค์ชัย พงศธร)

ประมาณราคาก่อสร้าง

จ้างเหมาปรับปรุงถนนลูกรัง หมู่ที่ ๑๐ ขอยหลังโรงเรียนบ้านโสกเต๋อ

ปริมาณงาน

ผิวทางกว้าง ๓.๐๐ เมตร ลูกกรังหนาเฉลี่ย ๐.๒๐ เมตร ยาว ๒๕๐.๐๐ เมตร ประมาณลูกรัง ๑๕๐.๐๐ ลูกบาศก์เมตร

รายละเอียดตามแบบ อบต.น้ำขุ่น กิ่งหมื่น

สถานที่ก่อสร้าง

หมู่ที่ ๑๐ ตำบลน้ำขุ่น อำเภอหนองเสือ จังหวัดเพชรบูรณ์

ฝ่ายประมาณการราคา

ประมาณราคาเมื่อวันที่

ลำดับที่	รายการ	จำนวน	หน่วย	ค่าวัสดุ		ค่าแรง		รวมค่าวัสดุ ค่าแรงงาน	หมายเหตุ
				ราคาต่อหน่วย	เป็นเงิน	ราคาต่อหน่วย	เป็นเงิน		
๑	ค่าลูกรัง	๑๕๐.๐๐	ลบ.ม	๒๙๙.๐๗	๔๔,๘๖๐.๕๐	-	-	๔๔,๘๖๐.๕๐	
	รวมเป็นเงินค่างาน							๔๔,๘๖๐.๕๐	

(ลงชื่อ)..... ประธานกรรมการ



(นายอนุชัย ใต้ก)

(ลงชื่อ)..... กรรมการ



(นางสาวอารยา พิริยะกิริติกุล)

(นายณรงค์ชัย พงศ์จร)

ขอบเขตงาน

(Terms Of Reference: TOR)

จ้างเหมาปรับปรุงถนนลูกรัง ขอยหลังโรงเรียนบ้านโสกเตี๋ย  
หมู่ที่ ๑๐ บ้านโสกเตี๋ย ตำบลน้ำซุ่น อำเภอหล่มสัก จังหวัดเพชรบูรณ์ จำนวน ๑ สาย  
ประจำปีงบประมาณ ๒๕๖๕

**๑. ความเป็นมา**

ตาม การขออนุมัติจากสภาองค์การบริหารส่วนตำบลน้ำซุ่น ในคราวประชุมสภา สมัยวิสามัญสมัยที่ ๕ ครั้งที่ ๓ ลงวันที่ ๒๒ กันยายน ๒๕๖๕ โครงการโอนงบประมาณรายจ่ายประจำปี พ.ศ.๒๕๖๕ แผนงาน อุตสาหกรรมและการโยธา งานก่อสร้าง หมวดที่ดินและสิ่งก่อสร้าง ประเภท ค่าก่อสร้างสิ่งสาธารณูปการ งบประมาณที่ตั้งไว้ ๖๑,๐๐๐.๐๐ บาท (หกหมื่นหนึ่งพันบาทถ้วน )

**๒. วัตถุประสงค์**

เพื่อแก้ไขปัญหาการคมนาคมขนส่งต่างๆ ในพื้นที่ให้มีความสะดวกและปลอดภัย มีมาตรฐานทั่วถึงทุกพื้นที่ เป็นประโยชน์ต่อชุมชน

**๓. แบบรูปรายการ และคุณลักษณะเฉพาะ**

จ้างเหมาปรับปรุงถนนลูกรัง หมู่ที่ ๑๐ ขอยหลังโรงเรียนบ้านโสกเตี๋ย รายละเอียด ขนาดผิวทางกว้าง ๓.๐๐ เมตร ลูกรังหนาเฉลี่ย ๐.๒๐ เมตร ยาว ๒๕๐.๐๐ เมตร ปริมาณลูกรัง ๑๕๐.๐๐ ลูกบาศก์เมตร รายละเอียดรายการตามรูปแบบที่กำหนด หมู่ที่ ๑๐ ณ บ้านโสกเตี๋ย ตำบลน้ำซุ่น อำเภอหล่มสัก จังหวัดเพชรบูรณ์ จำนวน ๑ สายทาง

**๔. ระยะเวลาดำเนินการก่อสร้างและส่งมอบงาน**

ดำเนินการก่อสร้างแล้วเสร็จภายใน ๔๕ วัน นับถัดจากวันลงนามในสัญญาโดยแบ่งงวดงานเป็น ๑ งวด

**๕. วงเงินในการจัดจ้าง**

จัดจ้างภายในวงเงิน ๖๑,๐๐๐.๐๐ บาท ( หกหมื่นหนึ่งพันบาทถ้วน ) ตามงบประมาณรายจ่ายประจำปี งบประมาณ พ.ศ. ๒๕๖๕

**๖. การรับประกันความชำรุดบกพร่อง**

ผู้ยื่นข้อเสนอซึ่งได้ทำข้อตกลงเป็นหนังสือ หรือทำสัญญาจ้างตามแบบแล้วแต่กรณี จะต้องรับประกันความชำรุดบกพร่องของงานจ้างดังกล่าวที่เกิดขึ้นภายในระยะเวลาไม่น้อยกว่า ๑ ปี นับถัดจากวันที่องค์การบริหารส่วนตำบลน้ำซุ่นได้รับมอบงานดังกล่าว ซึ่งความชำรุดบกพร่อง หรือเสียหายนั้น เกิดจากความชำรุดบกพร่องของผู้รับจ้าง อันเกิดจากการใช้วัสดุที่ไม่ถูกต้อง หรือทำไว้ไม่เรียบร้อย หรือทำไม่ถูกต้อง ตามมาตรฐานแห่งหลักวิชาชีพ ผู้รับจ้างจะต้องรีบทำการแก้ไข ให้เป็นที่เรียบร้อยโดยไม่ชักช้า โดยผู้ว่าจ้างไม่ต้องออกเงินใด ๆ ในการนี้ทั้งสิ้น หากผู้รับจ้างบิดพลิ้ว ไม่กระทำการดังกล่าว ภายใน ๓๐ วันนับแต่วันที่ได้รับแจ้งเป็นหนังสือจากผู้ว่าจ้าง หรือไม่ทำการแก้ไข ให้ถูกต้องเรียบร้อย ภายในเวลาที่ ผู้ว่าจ้างกำหนด ให้ผู้ว่าจ้างมีสิทธิที่จะทำการนั้นหรือจ้างผู้อื่นให้ทำงานนั้น โดยผู้รับจ้างต้องเป็นผู้ออกค่าใช้จ่าย

**หมายเหตุ**

ติดต่อสอบถามรายละเอียดได้ที่ กองช่าง องค์การบริหารส่วนตำบลน้ำซุ่น

(ลงชื่อ)



ผู้จัดทำรายละเอียด

(นายณรงค์ชัย พงศธร)

ผู้อำนวยการกองช่าง

## สรุปผลการประมาณราคาก่อสร้าง

ส่วนราชการ	องค์การบริหารส่วนตำบลน้ำซุน
ประเภท	ปรับปรุงถนนลูกรัง หมู่ที่ 10 ซอยหลังโรงเรียนบ้านโสกเตี๋ย
ปริมาณงาน	ผิวทางกว้าง 3 เมตร ลูกรังหนาเฉลี่ย 0.20 เมตร ยาว 250 เมตร ปริมาณลูกรัง 150 ลบ.ม. รายละเอียดตามแบบ อบต.น้ำซุนกำหนด
สถานที่ก่อสร้าง	หมู่ที่ 10 ตำบลน้ำซุน อำเภอห่มสีก จังหวัดเพชรบูรณ์
หน่วยงานออกแบบแปลนและรายการ	กองช่างองค์การบริหารส่วนตำบลน้ำซุน แบบเลขที่
ประมาณการตามแบบ	ปร.4 จำนวน 1 แผ่น
ประมาณราคาเมื่อ	วันที่ 12 ตุลาคม 2565

ลำดับที่	รายการ	รวมค่างานต้นทุน	Factor F	รวมค่าก่อสร้าง	หมายเหตุ
1	ประเภทงานทาง เงื่อนไข Factor F -เงินล่วงหน้าจ่าย 0 % -เงินประกันผลงานหัก 0 % -ดอกเบี้ยเงินกู้ 6 % -ค่าภาษีมูลค่าเพิ่ม(VAT) 7 %	44,860.50	1.3624	61,117.95	
			สรุป รวมค่าก่อสร้าง	61,117.95	
			คิดเพียง	61,000.00	
ระยะเวลาก่อสร้าง	วัน (ตัวอักษร)			(หกหมื่นหนึ่งพันบาทถ้วน)	

(ลงชื่อ)



ผู้ประมาณการ

(นายณรงค์ชัย พงศธร)

ประมาณราคาก่อสร้าง

ปริมาณงาน

ปรับปรุงถนนลูกรัง หมู่ที่ 10 ซอยหลังโรงเรียนบ้านโสกเดื่อ

ผิวทางกว้าง 3 เมตร ลูกรังหนาเฉลี่ย 0.20 เมตร ยาว 250 เมตร ปริมาณลูกรัง 150 ลบ.ม.

รายละเอียดตามแบบ อบต.น้ำซุ่นกำหนด

สถานที่ก่อสร้าง

หมู่ที่ 10 ตำบลน้ำซุ่น อำเภอหล่มสัก จังหวัดเพชรบูรณ์

รายการเลขที่

หน่วยงานออกแบบแปลนและรายการ

กองช่างองค์การบริหารส่วนตำบลน้ำซุ่น

ประมาณการโดย

นายณรงค์ชัย พงศธร วันที่ 12 ตุลาคม 2565

ราคาน้ำมันดีเซล 35.00 - 35.99 บาท

ลำดับที่	รายการ	ปริมาณวัสดุ		ราคาวัสดุ		แรงงาน		รวมเงิน	หมายเหตุ
		จำนวน	หน่วย	หน่วยละ	เป็นเงิน	หน่วยละ	เป็นเงิน		
1	ค่าลูกรัง	150.00	ลบ.ม.	299.07	44,860.50	-	-	44,860.50	พร้อมเกลี่ยแต่งเรียบ
	รวมค่างานต้นทุน				44,860.50			44,860.50	


(ลงชื่อ).....ผู้ประมาณราคา

(นายณรงค์ชัย พงศธร)

ผู้อำนวยการกองช่าง

# แบบมาตรฐาน งานปรับปรุงถนนลูกรัง (ขอยหลังโรงเรือนบ้านโสกเตื่อ) หมู่ที่ 10 ตำบลน้ำซุ่น อำเภอหล่มสัก จังหวัดเพชรบูรณ์

ผิวทางกว้าง 3 เมตร ลงลูกรังหนาเฉลี่ย 0.20 เมตร ระยะทางยาวรวม 250 เมตร ปริมาณลูกรังไม่น้อยกว่า 150 ลบ.ม.

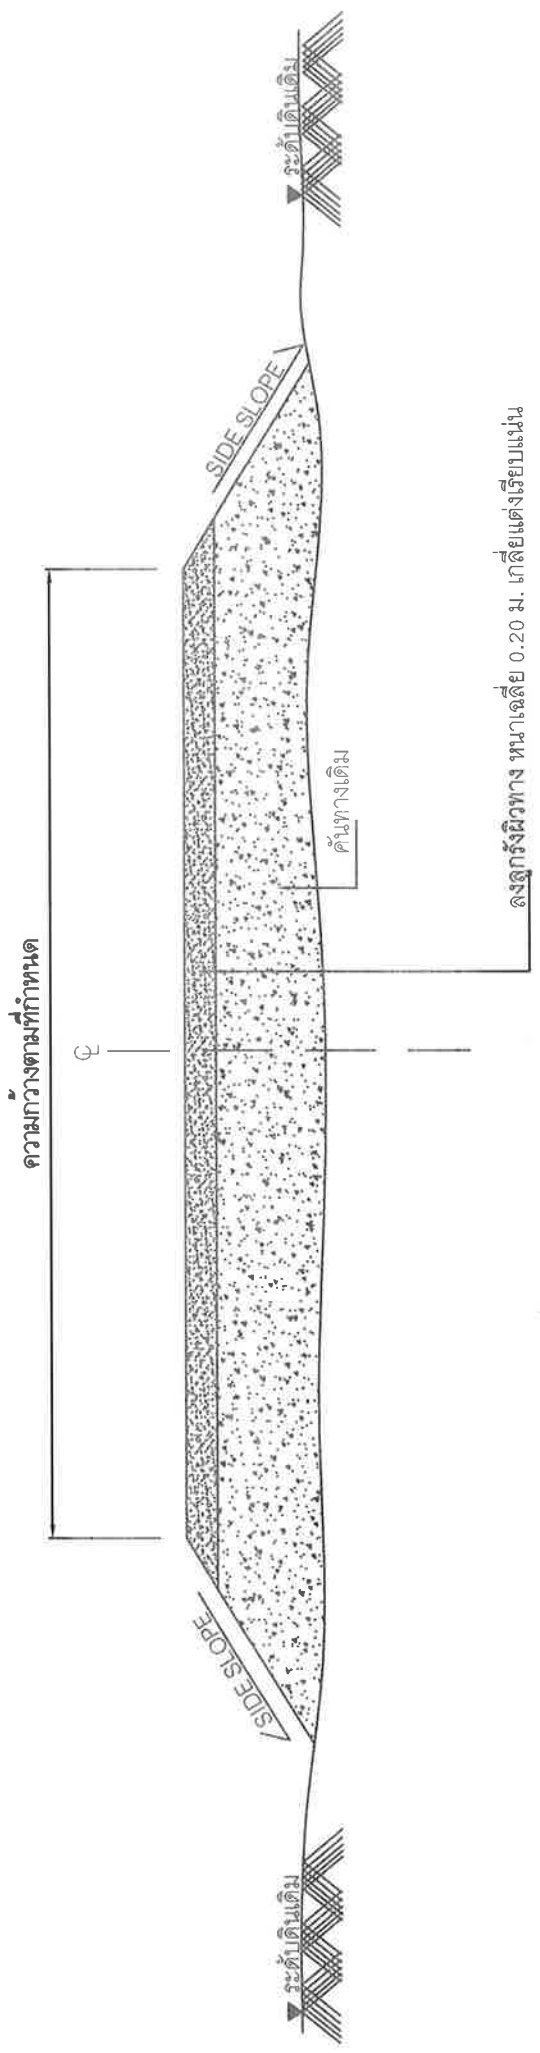

## รูปตัดตามขวาง (มาตรฐาน NOT TO SCALE)

### รายการเสริมวัสดุ

1. เกลี่ยปรับแต่งดินทางเดิมที่ชำรุด ให้อยู่ในสภาพที่เรียบร้อยแล้ว
2. ลงวัสดุลูกรังตามปริมาณงานที่กำหนด แล้วทำการเกลี่ยแต่งแน่น

### หมายเหตุ

1. รายละเอียดตามรูปตัดโครงสร้างทาง สามารถเปลี่ยนแปลงแก้ไข ในด้านเรขาคณิตและด้านโครงสร้างได้ตามความเหมาะสม กับสภาพทางที่จะดำเนินการ ทั้งนี้ให้อยู่ในดุลยพินิจของผู้ควบคุมงาน
2. ภายในระหว่างหลักกิโลเมตร ตามที่กำหนดไว้แบบอาจจะมีหรือ อาจารสามารถใหม่ก็ได้ตามความเหมาะสมและโอกาสจะ ให้ปรับปรุงถนนเชื่อมเข้าสถานีที่ราชการ หรือ อาคารสาธารณะในระยะไม่เกิน เขตทางหลวง หรือทำเพิ่มบริเวณทางแยกเพื่อให้ได้ปริมาณงานตามแบบที่กำหนด ทั้งนี้ให้อยู่ในดุลยพินิจ ของผู้ควบคุมงาน
3. บริเวณที่มีเครื่องหมายจราจร หลักกิโลเมตร และ GUARD RAIL ผู้ควบคุมงานจะกำหนดให้ออกใหม่ ติดตั้งใหม่ และทาสีให้อยู่ในสภาพเรียบร้อย



**โครงการปรับปรุงถนนลูกรัง หมู่ที่ ๑๐ (ขอยหลังโรงเรียนโศกเดื่อ)  
ตำบลน้ำชน อำเภอหล่มสัก จังหวัดเพชรบูรณ์**

จุดสิ้นสุดก่อสร้างโครงการ ฯ  
16.7444258 101.160380

จุดเริ่มต้นก่อสร้างโครงการ ฯ  
16.742429 101.160568

โรงเรียนบ้านโศกเดื่อ

Google

