



ประกาศองค์การบริหารส่วนตำบลน้ำซุน
เรื่อง การกำหนดราคากลาง

.....
ด้วยองค์การบริหารส่วนตำบลน้ำซุน จะดำเนินการจ้างเหมาปรับปรุงถนนลูกรัง หมู่ที่ ๓
สายบ้านนายหก โดยวิธีเฉพาะเจาะจง และได้ทำการกำหนดราคากลางเสร็จเรียบร้อยแล้ว
ตามรายละเอียดดังนี้

จ้างเหมาปรับปรุงถนนลูกรัง หมู่ที่ ๓ สายบ้านนายหก
ผิวทางกว้าง ๕.๐๐ เมตร หนาเฉลี่ย ๐.๒๐ เมตร ยาว ๑๗๐.๐๐ เมตร
ปริมาณลูกรัง ๑๗๐.๐๐ ลูกบาศก์เมตร รายละเอียดตามแบบ อบต.น้ำซุน กำหนด
โดยมีราคากลาง ๖๘,๑๘๐.๕๗ บาท

(ทกหมื่นเก้าพันหนึ่งร้อยแปดสิบบาทห้าสิบบเจ็ดสตางค์)

จึงประกาศมาให้ทราบโดยทั่วกัน

ประกาศ ณ วันที่ ๑ เดือน กันยายน ๒๕๖๔

(ลงชื่อ)

(นางภรภัทร เทื่องน้อย)

นายกองค์การบริหารส่วนตำบลน้ำซุน


ตารางแสดงวงเงินงบประมาณที่ได้รับจัดสรรและราคากลางในงานจ้างก่อสร้าง



๑. ชื่อโครงการ จ้างเหมาปรับปรุงถนนลูกรัง หมู่ที่ ๓ สายบ้านนายทก
หน่วยงานเจ้าของโครงการ องค์การบริหารส่วนตำบลน้ำขุ่น
๒. วงเงินงบประมาณที่ได้รับจัดสรร ๖๙,๐๐๐.๐๐ บาท
๓. ลักษณะงานโดยสังเขป ผิวทางกว้าง ๕.๐๐ เมตร หนาเฉลี่ย ๐.๒๐ เมตร ยาว ๑๗๐.๐๐ เมตร
ปริมาณลูกรัง ๑๗๐.๐๐ ลูกบาศก์เมตร รายละเอียดตามแบบ อบต.น้ำขุ่น กำหนด
๔. ราคากลางคำนวณ ณ วันที่ ๑ เดือน กันยายน ๒๕๖๔ เป็นเงิน ๖๙,๑๘๐.๕๗ บาท
๕. บัญชีประมาณการราคากลาง
 - ๕.๑ แบบ ปร.๔
 - ๕.๒ แบบ ปร.๕
๖. รายชื่อคณะกรรมการกำหนดราคากลาง
 - ๖.๑ นายอนุชัย ไต้กิกิ
 - ๖.๒ นายอธิรัฐ อินดีคำ
 - ๖.๓ นายณรงค์ชัย พงศธร

แบบสรุปแบบผลการประมาณราคาค่าก่อสร้าง

ส่วนราชการ องค์การบริหารส่วนตำบลน้ำซุน
 ประเภท งานซ่อมปรับปรุงถนนลูกรัง หมู่ที่ ๓ สายบ้านนายทก
 ปริมาณงาน ผิวทางกว้าง ๕.๐๐ เมตร หนาเฉลี่ย ๐.๒๐ เมตร ยาว ๑๗๐.๐๐ เมตร
 ปริมาณลูกรัง ๑๗๐.๐๐ ลูกบาศก์เมตร รายละเอียดตามแบบ อบต.น้ำซุน กำหนด
 สถานที่ก่อสร้าง หมู่ที่ ๓ ตำบลน้ำซุน อำเภอหล่มสัก จังหวัดเพชรบูรณ์

ลำดับที่	รายการ	ค่าวัสดุและค่าแรงรวมเป็นเงิน(บาท)	Factor F	ค่าก่อสร้างทั้งหมดรวมเป็นเงิน (บาท)	หมายเหตุ
๑	งานอาคาร				
๒	งานทาง	๕๐,๘๕๑.๙๐	๑.๓๖๐๗	๖๙,๑๘๐.๕๗	
๓	งานชลประทาน				
๔	งานสะพานและท่อเหลี่ยม				
๕	ค่าใช้จ่ายอื่นตามข้อกำหนด				
	เงื่อนไขการใช้ตาราง Factor F				
	-เงินล่วงหน้าจ่าย ๐%				
	-เงินประกันผลงานหัก ๐%				
	-ดอกเบี้ยเงินกู้ ๗%				
	-ภาษีมูลค่าเพิ่ม (VAT) ๗%				
รวมค่าก่อสร้างเป็นเงินทั้งสิ้น				๖๙,๑๘๐.๕๗	
คิดเป็นเงินงบประมาณ				๖๙,๑๘๐.๕๗	
ตัวอักษร (หกหมื่นเก้าพันหนึ่งร้อยแปดสิบบาทห้าสิบเจ็ดสตางค์)					

(ลงชื่อ).....  ประธานกรรมการ
 (นายอนุชัย ไต้กัก)

(ลงชื่อ).....  กรรมการ (ลงชื่อ).....  กรรมการ
 (นายอิทธิรัฐ อินดีคำ) (นายณรงค์ชัย พงศธร)

ประมาณราคาก่อสร้าง
ปริมาณงาน

จ้างเหมาปรับปรุงถนนลูกรัง หมู่ที่ ๓ สายบ้านนาหยก
ผิวทางกว้าง ๕.๐๐ เมตร หนาเฉลี่ย ๐.๒๐ เมตร ยาว ๑๗๐.๐๐ เมตร
ปริมาณลูกรัง ๑๗๐.๐๐ ลูกบาศก์เมตร รายละเอียดตามแบบ อบต.น้ำขุ่น กำหนด
หมู่ที่ ๓ ตำบลน้ำขุ่น อำเภอห้วยสัก จังหวัดเพชรบูรณ์

สถานที่ก่อสร้าง
ฝ่ายประมาณการราคา
ประมาณราคาเมื่อวันที่

วันที่ ๑ กันยายน ๒๕๖๔

ลำดับที่	รายการ	จำนวน	หน่วย	ค่าวัสดุ		ค่าแรง		รวมค่าวัสดุ ค่าแรงงาน	หมายเหตุ
				ราคาต่อหน่วย	เป็นเงิน	ราคาต่อหน่วย	เป็นเงิน		
๑	ค่าลูกรัง	๑๗๐.๐๐	ลบ.ม	๒๘๘.๐๗	๕๐,๘๘๑.๘๐	-	-	๕๐,๘๘๑.๘๐	
รวมเป็นเงินค่างาน									๕๐,๘๘๑.๘๐

(ลงชื่อ)..... ประธานกรรมการ



(นายอนุชัย ไต่เก)

(ลงชื่อ)..... กรรมการ



(นายอธิรัฐ อินดีคำ)

(ลงชื่อ)..... กรรมการ



(นายณรงค์ชัย พงศธร)

สรุปผลการประมาณราคาค่าก่อสร้าง

ส่วนราชการ	องค์การบริหารส่วนตำบลน้ำขุ่น
ประเภท	ปรับปรุงถนนลูกรัง หมู่ที่ 3 สายบ้านนายทก
ปริมาณงาน	ผิวทางกว้าง 5 เมตร หนาเฉลี่ย 0.20 เมตร ยาว 170 เมตร ปริมาณลูกรัง 170 ลบ.ม. รายละเอียดตามแบบ อบต.น้ำขุ่นกำหนด
สถานที่ก่อสร้าง	หมู่ที่ 3 ตำบลน้ำขุ่น อำเภอห้วยสัก จังหวัดเพชรบูรณ์
หน่วยงานออกแบบแปลนและรายการ	กองช่างองค์การบริหารส่วนตำบลน้ำขุ่น แบบเลขที่
ประมาณการตามแบบ	ปร.4 จำนวน 1 แผ่น
ประมาณราคาเมื่อ	วันที่ 31 สิงหาคม 2564

ลำดับที่	รายการ	รวมค่างานต้นทุน	Factor F	รวมค่าก่อสร้าง	หมายเหตุ
1	ประเภทงานทาง เงื่อนไข Factor F -เงินล่วงหน้าจ่าย 0 % -เงินประกันผลงานหัก 0 % -ดอกเบี้ยเงินกู้ 5 % -ค่าภาษีมูลค่าเพิ่ม(VAT) 7 %	50,841.90	1.3607	69,180.57	
			สรุป รวมค่าก่อสร้าง	69,180.57	
			คิดเพียง	69,000.00	
ระยะเวลาก่อสร้าง	วัน (ตัวอักษร)			(หกหมื่นเก้าพันบาทถ้วน)	

(ลงชื่อ)


 (นายณรงค์ชัย พงศธร)

ผู้ประมาณการ

ประมาณราคาก่อสร้าง
ปริมาณงาน

ปรับปรุงถนนลูกรัง หมู่ที่ 3 สายบ้านนอยทก

ผิวทางกว้าง 5 เมตร หนาเฉลี่ย 0.20 เมตร ยาว 170 เมตร ปริมาณลูกรัง 170 ลบ.ม.

รายละเอียดตามแบบ อบต.น้ำซุ่นก่าหนต

หมู่ที่ 3 ตำบลน้ำซุ่น อำเภอหล่มสัก จังหวัดเพชรบูรณ์

หน่วยงานออกแบบแปลนและรายการ

ประมาณการโดย

กองช่างองค์การบริหารส่วนตำบลน้ำซุ่น

นายณรงค์ชัย พงศธร

วันที่ 31 สิงหาคม 2564

รายการเลขที่

ราคามันตีเขต 29.00 - 29.99 บาท

ลำดับที่	รายการ	ปริมาณวัสดุ		ราคาวัสดุ		แรงงาน		รวมเงิน	หมายเหตุ
		จำนวน	หน่วย	หน่วย	เป็นเงิน	หน่วย	เป็นเงิน		
1	ค่าลูกรัง	170.00	ลบ.ม.	299.07	50,841.90	-	-	50,841.90	
	รวมค่างานต้นทุน				50,841.90			50,841.90	


(ลงชื่อ).....ผู้ประมาณราคา

(นายณรงค์ชัย พงศธร)

ผู้อำนวยการกองช่าง

แบบมาตรฐาน ๘ งานปรับปรุงถนนลูกรัง (สายนาขุขยหก) หมู่ที่ 3 ตำบลน้ำซุ่น อำเภอหล่มสัก จังหวัดเพชรบูรณ์

ผิวทางกว้าง 5 เมตร หนาเฉลี่ย 0.20 เมตร ระยะทางยาวรวม 170 เมตร ปริมาณลูกรังไม่น้อยกว่า 170 ลบ.ม.

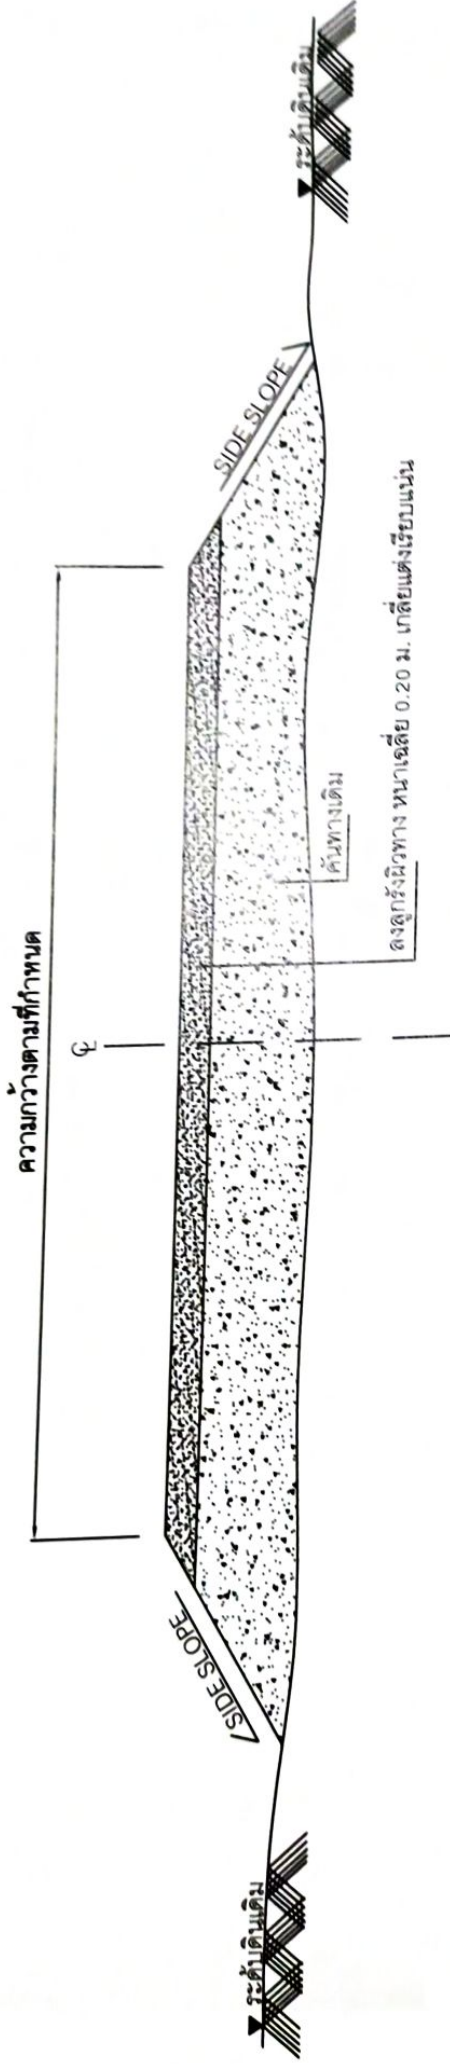

รูปตัดตามขวาง

(มาตราส่วน NOT TO SCALE)

รายการเสริมผิวลูกรัง

1. เกือบปรับแต่งคันทางเดิมที่ชำรุด ให้อยู่ในสภาพที่เรียบร้อยแล้ว
2. ลงวัสดุลูกรังตามปริมาณงานที่กำหนด แล้วทำการเกลี่ยแต่งแน่น

หมายเหตุ

1. รายละเอียดตามรูปตัดโครงสร้างทาง สามารถเปลี่ยนแปลงแก้ไข ในด้านราคาชนิดและชั้นโครงสร้างได้ตามความเหมาะสม กับสภาพทางที่จะดำเนินการ ทั้งนี้ให้อยู่ในดุลยพินิจของผู้ควบคุมงาน
2. ภายในระหว่างช่วงหลักกิโลเมตร ตามที่กำหนดไว้ในแบบอาจจำกัด ให้อาคารรถอนใดก็ได้ตามความเหมาะสมและอาจจะใช้เพิ่มบริเวณทางเข้าสถานที่ราชการ หรือ อาคารสาธารณะในระยะไม่เกิน เขตทางหลวง หรือทำเหมืองบริเวณทางแยกเพื่อไม่ให้ปริมาณงานตามแบบที่กำหนด ทั้งนี้ให้อยู่ในดุลยพินิจ ของผู้ควบคุมงาน
3. บริเวณที่มีเครื่องหมายจราจร หลักกิโลเมตร หลักกิโลเมตร และ GUARD RAIL ผู้ควบคุมงานจะกำหนดให้ออกก่อน ติดตั้งใหม่ และทาสีให้อยู่ในสภาพเรียบร้อย

**โครงการปรับปรุงถนนลูกรัง หมู่ที่ ๓
(สายนาหยก) ตำบลน้ำขุ่น อำเภอหล่มสัก จังหวัดเพชรบูรณ์**



จุดสิ้นสุดก่อสร้างโครงการ 1
47Q 732042 UTM 1853509

จุดเริ่มต้นก่อสร้างโครงการ 1
47Q 731978 UTM 1853429

Google