



ประกาศองค์การบริหารส่วนตำบลน้ำซุน

เรื่อง การกำหนดราคากลาง

.....

ด้วยองค์การบริหารส่วนตำบลน้ำซุน จะดำเนินการจ้างเหมาปรับปรุงถนนลูกรัง หมู่ที่ ๗ ซอยบ้านนายทองแดง โดยวิธีเฉพาะเจาะจง และได้ทำการกำหนดราคากลางเสร็จเรียบร้อยแล้ว ตามรายละเอียดดังนี้

จ้างเหมาปรับปรุงถนนลูกรัง หมู่ที่ ๗ ซอยบ้านนายทองแดง

ผิวทางกว้าง ๒.๕๐ เมตร ลูกรังหนาเฉลี่ย ๐.๒๐ เมตร ยาว ๕๐.๐๐ เมตร ปริมาณลูกรัง ๒๕.๐๐ ลูกบาศก์เมตร

รายละเอียดตามแบบ อบต.น้ำซุน กำหนด

โดยมีราคากลาง

๑๐,๑๘๖.๓๒ บาท

(หนึ่งหมื่นหนึ่งร้อยแปดสิบหกบาทสามสิบสองสตางค์)

จึงประกาศมาให้ทราบโดยทั่วกัน

ประกาศ ณ วันที่ ๒๑ เดือน ตุลาคม ๒๕๖๕

(ลงชื่อ)

(นางภรภัทร เทืองน้อย)

นายกองค์การบริหารส่วนตำบลน้ำซุน

แบบ บก.01

ตารางแสดงวงเงินงบประมาณที่ได้รับจัดสรรและราคากลางในงานจ้างก่อสร้าง

๑. ชื่อโครงการ ปรับปรุงถนนลูกรัง หมู่ที่ ๗ ซอยบ้านนายทองแดง
๒. หน่วยงานเจ้าของโครงการ กองช่าง องค์การบริหารส่วนตำบลน้ำขุ่น
๓. วงเงินงบประมาณที่ได้รับจัดสรร ๑๐,๐๐๐.๐๐ บาท (หนึ่งหมื่นบาทถ้วน)
๔. ลักษณะงาน (โดยสังเขป) ผิวทางกว้าง ๒.๕๐ เมตร ลูกรังหนาเฉลี่ย ๐.๒๐ เมตร ยาว ๕๐.๐๐ เมตร ปริมาณลูกรัง ๒๕.๐๐ ลูกบาศก์เมตร (ตามแบบรูปรายการละเอียดที่กำหนดให้)
๕. ราคากลางคำนวณ ณ วันที่ ๒๑ ตุลาคม ๒๕๖๕ เป็นเงิน ๑๐,๑๘๖.๓๒ บาท
๖. บัญชีประมาณการราคากลาง
 - ๖.๑ ปร.๔
 - ๖.๒ ปร.๕
 - ๖.๓ ตารางFactor F งานทาง
 - ๖.๔ ราคาสินค้าเฉลี่ยวัสดุก่อสร้าง เดือน กันยายน ๒๕๖๕ สำนักดัชนีเศรษฐกิจการค้าจังหวัดเพชรบูรณ์
๗. รายชื่อคณะกรรมการกำหนดราคากลาง
 - ๗.๑ นายอนุชัย ไต้กี ประธานกรรมการ
 - ๗.๒ นางสาวอารยา พิริยะกীরติกุล กรรมการ
 - ๗.๓ นายณรงค์ชัย พงศธร กรรมการและเลขานุการ

แบบสรุปแบบผลการประมาณราคาค่าก่อสร้าง

ส่วนราชการ องค์การบริหารส่วนตำบลน้ำซุน

ประเภทจ้างเหมาปรับปรุงถนนลูกรัง หมู่ที่ ๗ ซอยบ้านนายทองแดง

ปริมาณงาน ผิวทางกว้าง ๒.๕๐ เมตร ลูกรังหนาเฉลี่ย ๐.๒๐ เมตร ยาว ๕๐.๐๐ เมตร ปริมาณลูกรัง ๒๕.๐๐ ลูกบาศก์เมตร
รายละเอียดตามแบบ อบต.น้ำซุน กำหนด

สถานที่ก่อสร้าง หมู่ที่ ๗ ตำบลน้ำซุน อำเภอหล่มสัก จังหวัดเพชรบูรณ์

ลำดับที่	รายการ	ค่าวัสดุและค่าแรง รวมเป็นเงิน(บาท)	Factor F	ค่าก่อสร้างทั้งหมด รวมเป็นเงิน (บาท)	หมายเหตุ
๑	งานอาคาร				
๒	งานทาง	๗,๔๗๖.๗๕	๑.๓๖๒๔	๑๐,๑๘๖.๓๒	
๓	งานชลประทาน				
๔	งานสะพานและท่อเหลี่ยม				
๕	ค่าใช้จ่ายอื่นตามข้อกำหนด				
	เงื่อนไขการใช้ตาราง Factor F				
	-เงินล่วงหน้าจ่าย ๐%				
	-เงินประกันผลงานหัก ๐%				
	-ดอกเบี้ยเงินกู้ ๖%				
	-ภาษีมูลค่าเพิ่ม (VAT) ๗%				
รวมค่าก่อสร้างเป็นเงินทั้งสิ้น				๑๐,๑๘๖.๓๒	
คิดเป็นเงินงบประมาณ				๑๐,๑๘๖.๓๒	
ตัวอักษร (หนึ่งหมื่นหนึ่งร้อยแปดสิบหกบาทสามสิบสองสตางค์)					

(ลงชื่อ)..... ประธานกรรมการ

(นายอนุชัย ไต่ก)

(ลงชื่อ)..... กรรมการ

(นางสาวอารยา พิริยะกิตกุล)

(ลงชื่อ)..... กรรมการ

(นายณรงค์ชัย พงศธร)

ขอบเขตงาน

(Terms Of Reference: TOR)

จ้างเหมาปรับปรุงถนนลูกรัง ซอยบ้านนายทองแดง
หมู่ที่ ๗ บ้านห้วยลาน ตำบลน้ำซุ่น อำเภอห่มสีก จังหวัดเพชรบูรณ์ จำนวน ๑ สาย
ประจำปีงบประมาณ ๒๕๖๕

๑. ความเป็นมา

ตาม การขออนุมัติจากสภาองค์การบริหารส่วนตำบลน้ำซุ่น ในคราวประชุมสภา สมัยวิสามัญสมัยที่ ๕ ครั้งที่ ๓ ลงวันที่ ๒๒ กันยายน ๒๕๖๕ โครงการโอนงบประมาณรายจ่ายประจำปี พ.ศ.๒๕๖๕ แผนงาน อุตสาหกรรมและการโยธา งานก่อสร้าง หมวดที่ดินและสิ่งก่อสร้าง ประเภท ค่าก่อสร้างสิ่งสาธารณูปการ งบประมาณที่ตั้งไว้ ๑๐,๐๐๐.๐๐ บาท (หนึ่งหมื่นบาทถ้วน)

๒. วัตถุประสงค์

เพื่อแก้ไขปัญหาการคมนาคมขนส่งต่างๆ ในพื้นที่ให้มีความสะดวกและปลอดภัย มีมาตรฐานทั่วถึงทุกพื้นที่ เป็นประโยชน์ต่อชุมชน

๓. แบบรูปรายการ และคุณลักษณะเฉพาะ

จ้างเหมาปรับปรุงถนนลูกรัง หมู่ที่ ๗ ซอยบ้านนายทองแดงรายละเอียด ขนาดผิวทางกว้าง ๒.๕๐ เมตร ลูกรังหนาเฉลี่ย ๐.๒๐ เมตร ยาว ๕๐.๐๐ เมตร ปริมาณลูกรัง ๒๕.๐๐ ลูกบาศก์เมตร รายละเอียดรายการตามรูปแบบที่กำหนด หมู่ที่ ๗ ณ บ้านห้วยลาน ตำบลน้ำซุ่น อำเภอห่มสีก จังหวัดเพชรบูรณ์ จำนวน ๑ สายทาง

๔. ระยะเวลาดำเนินการก่อสร้างและส่งมอบงาน

ดำเนินการก่อสร้างแล้วเสร็จภายใน ๔๕ วัน นับถัดจากวันลงนามในสัญญาโดยแบ่งงวดงานเป็น ๑ งวด

๕. วงเงินในการจัดจ้าง

จัดจ้างภายในวงเงิน ๑๐,๐๐๐.๐๐ บาท (หนึ่งหมื่นบาทถ้วน) ตามงบประมาณรายจ่ายประจำปี งบประมาณ พ.ศ. ๒๕๖๕

๖. การรับประกันความชำรุดบกพร่อง

ผู้ยื่นข้อเสนอซึ่งได้ทำข้อตกลงเป็นหนังสือ หรือทำสัญญาจ้างตามแบบแล้วแต่กรณี จะต้องรับประกันความชำรุดบกพร่องของงานจ้างดังกล่าวที่เกิดขึ้นภายในระยะเวลาไม่น้อยกว่า ๑ ปี นับถัดจากวันที่องค์การบริหารส่วนตำบลน้ำซุ่นได้รับมอบงานดังกล่าว ซึ่งความชำรุดบกพร่อง หรือเสียหายนั้น เกิดจากความชำรุดบกพร่องของผู้รับจ้าง อันเกิดจากการใช้วัสดุที่ไม่ถูกต้อง หรือทำไว้ไม่เรียบร้อย หรือทำไม่ถูกต้อง ตามมาตรฐานแห่งหลักวิชาชีพ ผู้รับจ้างจะต้องรีบทำการแก้ไข ให้เป็นที่เรียบร้อยโดยไม่ชักช้า โดยผู้ว่าจ้างไม่ต้องออกเงินใด ๆ ในการนี้ทั้งสิ้น หากผู้รับจ้างบิดพลิ้ว ไม่กระทำการดังกล่าว ภายใน ๓๐ วันนับแต่วันที่ได้รับแจ้งเป็นหนังสือจากผู้ว่าจ้าง หรือไม่ทำการแก้ไข ให้ถูกต้องเรียบร้อย ภายในเวลาที่ ผู้ว่าจ้างกำหนด ให้ผู้ว่าจ้างมีสิทธิที่จะทำการนั้นหรือจ้างผู้อื่นให้ทำงานนั้น โดยผู้รับจ้างต้องเป็นผู้ออกค่าใช้จ่าย

หมายเหตุ

ติดต่อสอบถามรายละเอียดได้ที่ กองช่าง องค์การบริหารส่วนตำบลน้ำซุ่น

(ลงชื่อ)


(นายณรงค์ชัย พงศธร)
ผู้อำนวยการกองช่าง

ผู้จัดทำรายละเอียด

สรุปผลการประมาณราคาก่อสร้าง

ส่วนราชการ	องค์การบริหารส่วนตำบลน้ำซุน
ประเภท	ปรับปรุงถนนลูกรัง หมู่ที่ 7 ซอยบ้านนายทองแดง
ปริมาณงาน	ผิวทางกว้าง 2.50 เมตร ลูกรังหนาเฉลี่ย 0.20 เมตร ยาว 50 เมตร ปริมาณลูกรัง 25 ลบ.ม.
	รายละเอียดตามแบบ อบต.น้ำซุนกำหนด
สถานที่ก่อสร้าง	หมู่ที่ 7 ตำบลน้ำซุน อำเภอหล่มสัก จังหวัดเพชรบูรณ์
หน่วยงานออกแบบแปลนและรายการ	กองช่างองค์การบริหารส่วนตำบลน้ำซุน แบบเลขที่
ประมาณการตามแบบ	ปร.4 จำนวน 1 แผ่น
ประมาณราคาเมื่อ	วันที่ 12 ตุลาคม 2565

ลำดับที่	รายการ	รวมค่างานต้นทุน	Factor F	รวมค่าก่อสร้าง	หมายเหตุ
1	ประเภทงานทาง เงื่อนไข Factor F -เงินล่วงหน้าจ่าย 0 % -เงินประกันผลงานหัก 0 % -ดอกเบี้ยเงินกู้ 6 % -ค่าภาษีมูลค่าเพิ่ม(VAT) 7 %	7,476.75	1.3624	10,186.32	
			สรุป รวมค่าก่อสร้าง	10,186.32	
			คิดเพียง	10,000.00	
ระยะเวลาก่อสร้าง	วัน (ตัวอักษร)			(หนึ่งหมื่นบาทถ้วน)	

(ลงชื่อ)



ผู้ประมาณการ

(นายณรงค์ชัย พงศธร)

ประมาณราคาก่อสร้าง

ปรับปรุงถนนลูกรัง หมู่ที่ 7 ซอยบ้านนายทองแดง

ปริมาณงาน

ผิวทางกว้าง 2.50 เมตร ลูกรังหนาเฉลี่ย 0.20 เมตร ยาว 50 เมตร ปริมาณลูกรัง 25 ลบ.ม.

รายละเอียดตามแบบ อบต.น้ำซุ่นกำหนด

สถานที่ก่อสร้าง

หมู่ที่ 7 ตำบลน้ำซุ่น อำเภอทลมน้อย จังหวัดเพชรบูรณ์

หน่วยงานออกแบบแปลนและรายการ

กองช่างองค์การบริหารส่วนตำบลน้ำซุ่น

ประมาณการโดย

นายณรงค์ชัย พงศธร

วันที่ 12 ตุลาคม 2565

ราคามันต์itel 35.00 - 35.99 บาท

รายการเลขที่

ลำดับที่	รายการ	ปริมาณวัสดุ		ราคาวัสดุ		แรงงาน		รวมเงิน	หมายเหตุ
		จำนวน	หน่วย	หน่วยละ	เป็นเงิน	หน่วยละ	เป็นเงิน		
1	ค่าลูกรัง	25.00	ลบ.ม.	299.07	7,476.75	-	-	7,476.75	พร้อมเฉลี่ยแต่งเรียบ
	รวมค่างานต้นทุน				7,476.75		-	7,476.75	

(ลงชื่อ).....ผู้ประมาณราคา


(นายณรงค์ชัย พงศธร)

ผู้อำนวยการกองช่าง

แบบมาตรฐาน งานปรับปรุงถนนลูกรัง (สายนายทองแดง)

หมู่ที่ 7 ตำบลน้ำซุ่น อำเภอหล่มสัก จังหวัดเพชรบูรณ์

ผิวทางกว้าง 2.50 เมตร ลงลูกรังหนาเฉลี่ย 0.20 เมตร ระยะทางยาวรวม 50 เมตร ปริมาณลูกรังไม่น้อยกว่า 25 ลบ.ม.

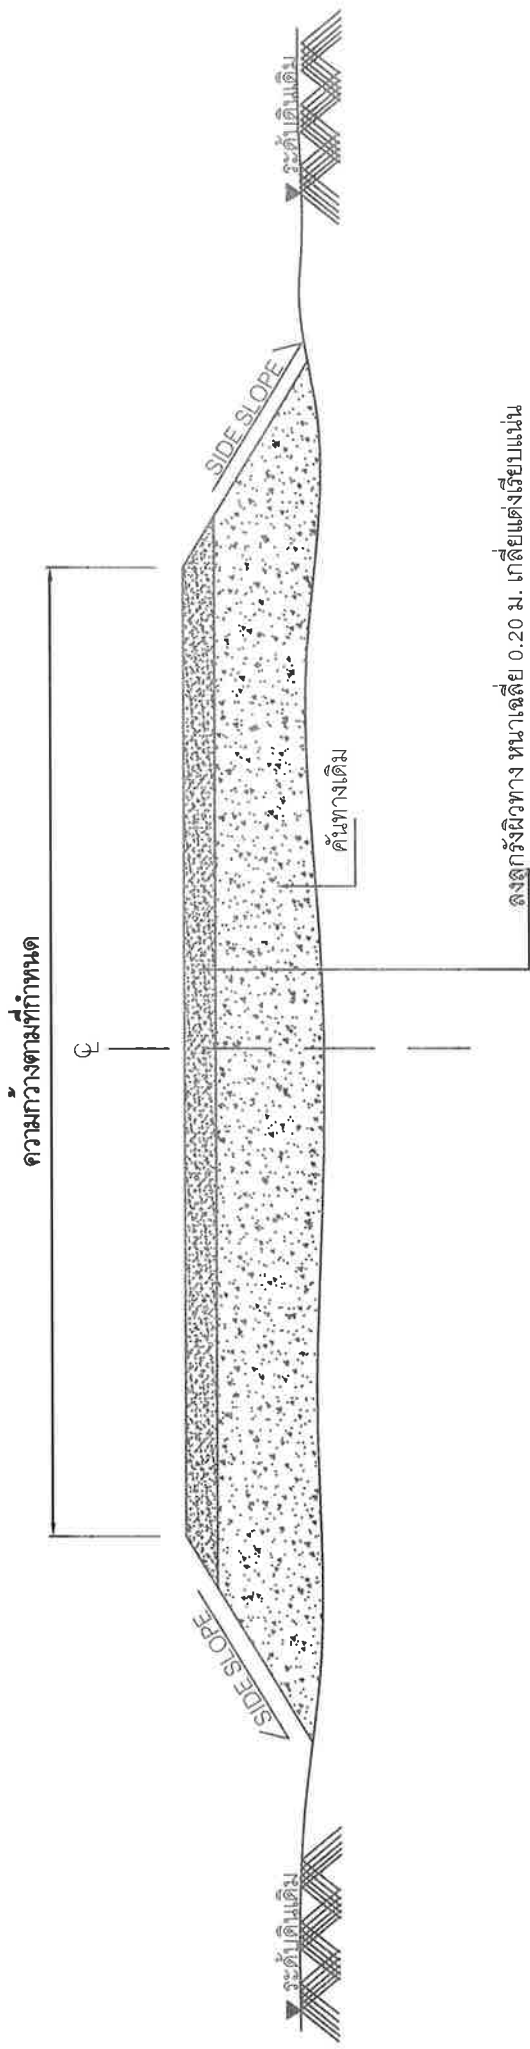

รูปตัดตามขวาง

(มาตรฐาน NOT TO SCALE)

รายการเสริมผิวลูกรัง

1. เกือบปรับแต่งคันทางเดิมที่ชำรุด ให้อยู่ในสภาพที่เรียบร้อยแล้ว
2. ลงวัสดุลูกรังตามปริมาณงานที่กำหนด แล้วทำการเกลี่ยแต่งแน่น

หมายเหตุ

1. รายละเอียดตามรูปตัดโครงสร้างทาง สามารถเปลี่ยนแปลงแก้ไข ในด้านราคาชนิดและค่าวัสดุได้ตามความเหมาะสมกับสภาพทางที่จะดำเนินการ ทั้งนี้ให้อยู่ในดุลยพินิจของผู้ควบคุมงาน
2. ภายในระหว่างหลักรังให้ถมตามที่กำหนดไว้ ในแบบอาจจะมีระยะไม่เท่ากัน เพื่อให้การตบแต่งได้เหมาะสมและอาจทำให้เพิ่มบริเวณทางเชื่อมเข้าสถานที่ราชการ หรือ อาคารสาธารณะในระยะไม่เกิน เขตทางหลวง หรือทำเพิ่มบริเวณทางแยกเพื่อให้ได้ปริมาณงานตามแบบที่กำหนด ทั้งนี้ให้อยู่ในดุลยพินิจ ของผู้ควบคุมงาน
3. บริเวณที่มีเครื่องหมายจราจร หลักรังให้ถม และ GUARD RAIL ผู้ควบคุมงานจะกำหนดให้ถอนก่อน ติดตั้งใหม่ และทาสีให้อยู่ในสภาพเรียบร้อย

**โครงการปรับปรุงถนนลูกรัง หมู่ที่ ๗ (สายนายทองแดง)
ตำบลน้ำขุ่น อำเภอหล่มสัก จังหวัดเพชรบูรณ์**

