



ประกาศองค์การบริหารส่วนตำบลน้ำซุน
เรื่อง การกำหนดราคากลาง

ด้วยองค์การบริหารส่วนตำบลน้ำซุน จะดำเนินการจ้างเหมาปรับปรุงถนนลูกรัง หมู่ที่ ๑ สายบ้านแม่กอบกุล โดยวิธีเฉพาะเจาะจง และได้ทำการกำหนดราคากลางเสร็จเรียบร้อยแล้ว ตามรายละเอียดดังนี้

จ้างเหมาปรับปรุงถนนลูกรัง หมู่ที่ ๑ สายบ้านแม่กอบกุล

ผิวทางกว้าง ๘.๐๐ เมตร หนาเฉลี่ย ๐.๒๐ เมตร ยาว ๓๐.๐๐ เมตร ปริมาณลูกรัง ๔๘.๐๐ ลูกบาศก์เมตร

รายละเอียดตามแบบ อบต.น้ำซุน กำหนด

โดยมีราคากลาง ๑๙,๕๕๗.๗๔ บาท

(หนึ่งหมื่นเก้าพันห้าร้อยห้าสิบบาทเจ็ดสิบสี่สตางค์)

จึงประกาศมาให้ทราบโดยทั่วกัน

ประกาศ ณ วันที่ ๑๗ เดือน ตุลาคม ๒๕๖๕

(ลงชื่อ)

(นางภรภัทร เพ็ญน้อย)

นายกองค์การบริหารส่วนตำบลน้ำซุน

แบบ บก.01

ตารางแสดงวงเงินงบประมาณที่ได้รับจัดสรรและราคากลางในงานจ้างก่อสร้าง

๑. ชื่อโครงการ ปรับปรุงถนนลูกรัง หมู่ที่ ๑ สายบ้านแม่กอบกุล
๒. หน่วยงานเจ้าของโครงการ กองช่าง องค์การบริหารส่วนตำบลน้ำซุน
๓. วงเงินงบประมาณที่ได้รับจัดสรร ๑๘,๐๐๐.๐๐ บาท (หนึ่งหมื่นเก้าพันบาทถ้วน)
๔. ลักษณะงาน (โดยสังเขป) ผิวทางกว้าง ๘.๐๐ เมตร หนาเฉลี่ย ๐.๒๐ เมตร ยาว ๓๐.๐๐ เมตร ปริมาณลูกรัง ๔๘.๐๐ ลูกบาศก์ (ตามแบบรูปรายการละเอียดที่กำหนดให้)
๕. ราคากลางคำนวณ ณ วันที่ ๑๗ ตุลาคม ๒๕๖๕ เป็นเงิน ๑๘,๕๕๗.๗๔ บาท
๖. บัญชีประมาณการราคากลาง
 - ๖.๑ ปร.๔
 - ๖.๒ ปร.๕
 - ๖.๓ ตารางFactor F งานทาง
 - ๖.๔ ราคาสินค้าเฉลี่ยวัสดุก่อสร้าง เดือน กันยายน ๒๕๖๕ สำนักดัชนีเศรษฐกิจการค้าจังหวัดเพชรบูรณ์
๗. รายชื่อคณะกรรมการกำหนดราคากลาง
 - ๗.๑ นายอนุชัย ไต้กิ ประธานกรรมการ
 - ๗.๒ นางสาวอารยา พิริยะกิริติกุล กรรมการ
 - ๗.๓ นายณรงค์ชัย พงศธร กรรมการและเลขานุการ

แบบสรุปแบบผลการประมาณราคาค่าก่อสร้าง

ส่วนราชการ องค์การบริหารส่วนตำบลน้ำซุ่น

ประเภทจ้างเหมาปรับปรุงถนนลูกรัง หมู่ที่ ๑ สายบ้านแม่กอบกุล

ปริมาณงาน ผิวทางกว้าง ๘.๐๐ เมตร หนาเฉลี่ย ๐.๒๐ เมตร ยาว ๓๐.๐๐ เมตร ประมาณลูกรัง ๔๘.๐๐ ลูกบาศก์เมตร
รายละเอียดตามแบบ อบต.น้ำซุ่น กำหนด

สถานที่ก่อสร้าง หมู่ที่ ๑๐ ตำบลน้ำซุ่น อำเภอหล่มสัก จังหวัดเพชรบูรณ์

ลำดับที่	รายการ	ค่าวัสดุและค่าแรงรวมเป็นเงิน(บาท)	Factor F	ค่าก่อสร้างทั้งหมดรวมเป็นเงิน (บาท)	หมายเหตุ
๑	งานอาคาร				
๒	งานทาง	๑๔,๓๕๕.๓๖	๑.๓๖๒๔	๑๙,๕๕๗.๗๔	
๓	งานชลประทาน				
๔	งานสะพานและท่อเหลี่ยม				
๕	ค่าใช้จ่ายอื่นตามข้อกำหนด				
	เงื่อนไขการใช้ตาราง Factor F				
	-เงินล่วงหน้าจ่าย ๐%				
	-เงินประกันผลงานหัก ๐%				
	-ดอกเบี้ยเงินกู้ ๖%				
	-ภาษีมูลค่าเพิ่ม (VAT) ๗%				
รวมค่าก่อสร้างเป็นเงินทั้งสิ้น				๑๙,๕๕๗.๗๔	
คิดเป็นเงินงบประมาณ				๑๙,๕๕๗.๗๔	
ตัวอักษร (หนึ่งหมื่นเก้าพันห้าร้อยห้าสิบบาทเจ็ดสิบสี่สตางค์)					

(ลงชื่อ)..... ประธานกรรมการ




(นายอนุชัย ไต้กิก)

(ลงชื่อ)..... กรรมการ



(นางสาวอารยา พิริยะกิริติกุล)

(ลงชื่อ)..... กรรมการ

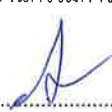

(นายณรงค์ชัย พงศธร)

ขอบเขตงาน

(Terms Of Reference: TOR)

จ้างเหมาปรับปรุงถนนลูกรัง สายบ้านแม่กอบกุล
หมู่ที่ ๑ บ้านน้ำขุน ตำบลน้ำขุน อำเภอหล่มสัก จังหวัดเพชรบูรณ์ จำนวน ๑ สาย
ประจำปีงบประมาณ ๒๕๖๕

๑. ความเป็นมา

ตาม การขออนุมัติจากสภาองค์การบริหารส่วนตำบลน้ำขุน ในคราวประชุมสภา สมัยวิสามัญสมัยที่ ๕ ครั้งที่ ๓ ลงวันที่ ๒๒ กันยายน ๒๕๖๕ โครงการโอนงบประมาณรายจ่ายประจำปี พ.ศ.๒๕๖๕ แผนงาน อุตสาหกรรมและการโยธา งานก่อสร้าง หมวดที่ดินและสิ่งก่อสร้าง ประเภท ค่าก่อสร้างสิ่งสาธารณูปการ งบประมาณที่ตั้งไว้ ๑๙,๐๐๐.๐๐ บาท (หนึ่งหมื่นเก้าพันบาทถ้วน)

๒. วัตถุประสงค์

เพื่อแก้ไขปัญหาการคมนาคมขนส่งต่างๆ ในพื้นที่ที่มีความสะดวกและปลอดภัย มีมาตรฐานทั่วถึงทุกพื้นที่ เป็นประโยชน์ต่อชุมชน

๓. แบบรูปรายการ และคุณลักษณะเฉพาะ

จ้างเหมาปรับปรุงถนนลูกรัง หมู่ที่ ๑ สายบ้านแม่กอบกุล รายละเอียด ขนาดผิวทางกว้าง ๘.๐๐ เมตร สูงเฉลี่ย ๐.๒๐ เมตร ยาว ๓๐.๐๐ เมตร ปริมาณลูกรัง ๔๘.๐๐ ลูกบาศก์เมตร รายการละเอียดตามรูปแบบที่กำหนด หมู่ที่ ๑ บ้านน้ำขุน ตำบลน้ำขุน อำเภอหล่มสัก จังหวัดเพชรบูรณ์ จำนวน ๑ สายทาง

๔. ระยะเวลาดำเนินการก่อสร้างและส่งมอบงาน

ดำเนินการก่อสร้างแล้วเสร็จภายใน ๔๕ วัน นับถัดจากวันลงนามในสัญญาโดยแบ่งงวดงานเป็น ๑ งวด

๕. วงเงินในการจัดจ้าง

จัดจ้างภายในวงเงิน ๑๙,๐๐๐.๐๐ บาท (หนึ่งหมื่นเก้าพันบาทถ้วน) ตามงบประมาณรายจ่ายประจำปี งบประมาณ พ.ศ. ๒๕๖๕

๖. การรับประกันความชำรุดบกพร่อง

ผู้ยื่นข้อเสนอซึ่งได้ทำข้อตกลงเป็นหนังสือ หรือทำสัญญาจ้างตามแบบแล้วแต่กรณี จะต้องรับประกันความชำรุดบกพร่องของงานจ้างดังกล่าวที่เกิดขึ้นภายในระยะเวลาไม่น้อยกว่า ๑ ปี นับถัดจากวันที่องค์การบริหารส่วนตำบลน้ำขุนได้รับมอบงานดังกล่าว ซึ่งความชำรุดบกพร่อง หรือเสียหายนั้น เกิดจากความชำรุดบกพร่องของผู้รับจ้าง อันเกิดจากการใช้วัสดุที่ไม่ถูกต้อง หรือทำไว้มันหรือหยาบ หรือทำไม่ถูกต้อง ตามมาตรฐานแห่งหลักวิชาชีพ ผู้รับจ้างจะต้องรีบทำการแก้ไข ให้เป็นที่เรียบร้อยโดยไม่ชักช้า โดยผู้ว่าจ้างไม่ต้องออกเงินใด ๆ ในการนี้ทั้งสิ้น หากผู้รับจ้างบิดพลิ้ว ไม่กระทำการดังกล่าว ภายใน ๓๐ วันนับแต่วันที่ได้รับแจ้งเป็นหนังสือจากผู้ว่าจ้าง หรือไม่ทำการแก้ไข ให้ถูกต้องเรียบร้อย ภายในเวลาที่ ผู้ว่าจ้างกำหนด ให้ผู้ว่าจ้างมีสิทธิที่จะทำการนั้นหรือจ้างผู้อื่นให้ทำงานนั้น โดยผู้รับจ้างต้องเป็นผู้ออกค่าใช้จ่าย

หมายเหตุ

ติดต่อสอบถามรายละเอียดได้ที่ กองช่าง องค์การบริหารส่วนตำบลน้ำขุน

(ลงชื่อ)

ผู้จัดทำรายละเอียด

(นายณรงค์ชัย พงศธร)

ผู้อำนวยการกองช่าง

สรุปผลการประมาณราคาก่อสร้าง

ส่วนราชการ	องค์การบริหารส่วนตำบลน้ำซุน
ประเภท	ปรับปรุงถนนลูกรัง หมู่ที่ 1 สายบ้านแม่กอบกุล
ปริมาณงาน	ผิวทางกว้าง 8 เมตร ลูกรังหนาเฉลี่ย 0.20 เมตร ยาว 30 เมตร ปริมาณลูกรัง 48 ลบ.ม. รายละเอียดตามแบบ อบต.น้ำซุนกำหนด
สถานที่ก่อสร้าง	หมู่ที่ 1 ตำบลน้ำซุน อำเภอห่มสีก จังหวัดเพชรบูรณ์
หน่วยงานออกแบบแปลนและรายการ	กองช่างองค์การบริหารส่วนตำบลน้ำซุน แบบเลขที่
ประมาณการตามแบบ	ปร.4 จำนวน 1 แผ่น
ประมาณราคาเมื่อ	วันที่ 10 ตุลาคม 2565

ลำดับที่	รายการ	รวมค่างานต้นทุน	Factor F	รวมค่าก่อสร้าง	หมายเหตุ
1	ประเภทงานทาง เงื่อนไข Factor F -เงินล่วงหน้าจ่าย 0 % -เงินประกันผลงานหัก 0 % -ดอกเบี้ยเงินกู้ 6 % -ค่าภาษีมูลค่าเพิ่ม(VAT) 7 %	14,355.36	1.3624	19,557.74	
			สรุป รวมค่าก่อสร้าง	19,557.74	
			คิดเพียง	19,000.00	
ระยะเวลาก่อสร้าง	วัน (ตัวอักษร)			(หนึ่งหมื่นเก้าพันบาทถ้วน)	

(ลงชื่อ)

ผู้ประมาณการ

(นายณรงค์ชัย พงศธร)

ประมาณราคาก่อสร้าง
ปริมาณงาน

ปรับปรุงถนนลูกรัง หมู่ที่ 1 สายบ้านแม่กอบกุล
ผิวทางกว้าง 8 เมตร ลูกกรังหนาเฉลี่ย 0.20 เมตร ยาว 30 เมตร ปริมาณลูกรัง 48 ลบ.ม.

รายละเอียดตามแบบ อบต.น้ำซุ่นก้าหนด

หมู่ที่ 1 ตำบลน้ำซุ่น อำเภอหล่มสัก จังหวัดเพชรบูรณ์

รายการเลขที่

กองช่างองค์การบริหารส่วนตำบลน้ำซุ่น

นายณรงค์ชัย พงศธร วันที่ 10 ตุลาคม 2565

ราคาน้ำมันดีเซล 35.00 - 35.99 บาท

หน่วยงานออกแบบแปลนและรายการ

ประมาณการโดย

ลำดับที่	รายการ	ปริมาณวัสดุ		ราคาวัสดุ		แรงงาน		รวมเงิน	หมายเหตุ
		จำนวน	หน่วย	หน่วยละ	เป็นเงิน	หน่วยละ	เป็นเงิน		
1	ค่าลูกรัง	48.00	ลบ.ม.	299.07	14,355.36	-	-	14,355.36	พร้อมแก้ไขแต่งเรียบ
	รวมค่างานต้นทุน				14,355.36			14,355.36	

(ลงชื่อ).....ผู้ประมาณราคา




(นายณรงค์ชัย พงศธร)

ผู้อำนวยการกองช่าง

แบบมาตรฐาน งานปรับปรุงถนนลูกรัง (สายบ้านแม่กอบกุล)

หมู่ที่ 1 ตำบลน้ำซุ่น อำเภอหล่มสัก จังหวัดเพชรบูรณ์

ผิวทางกว้าง 8 เมตร ลูกรังหนาเฉลี่ย 0.20 เมตร ระยะทางยาวรวม 30 เมตร ปริมาณลูกรังไม่น้อยกว่า 48 ลบ.ม.

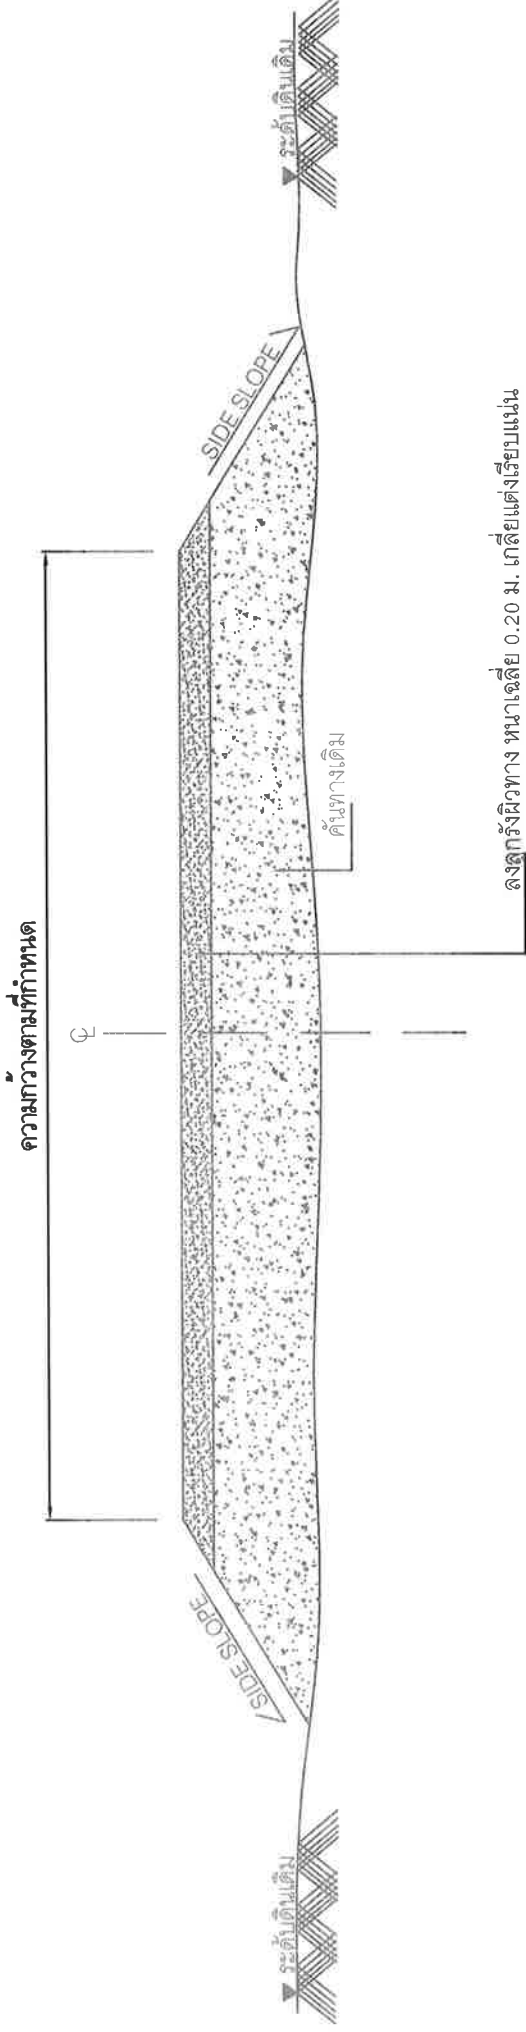

รูปตัดตามขวาง
(มาตรฐาน NOT TO SCALE)

รายการเสริมผิวลูกรัง

1. เกือบปรับแต่งคันทางเดิมที่ชำรุดให้อยู่ในสภาพที่เรียบร้อยแล้ว
2. ลงวัสดุลูกรังตามปริมาณงานที่กำหนด แล้วทำการเกลี่ยแต่งแน่น

หมายเหตุ

1. รายละเอียดตามรูปตัดโครงสร้างทาง สามารถเปลี่ยนแปลงแก้ไข ในด้านเรขาคณิตและด้านโครงสร้างได้ตามความเหมาะสมกับสภาพทางที่จะดำเนินการ ทั้งนี้ให้อยู่ในดุลยพินิจของผู้ควบคุมงาน
2. ภายในระยะห่างหลักกิโลเมตร ตามที่กำหนดไว้ในแบบอาจจะกำหนด ให้ทำการตอเนินก็ได้ตามความเหมาะสมและอาจจะให้เพิ่มบริเวณทางเชื่อมเข้าสถานที่ราชการ หรือ อาคารสาธารณะในระยะไม่เกิน เขตทางหลวง หรือทำเพิ่มบริเวณทางแยกเพื่อให้ปริมาณงานตามแบบกำหนด ทั้งนี้ให้อยู่ในดุลยพินิจ ของผู้ควบคุมงาน
3. บริเวณที่มีเครื่องหมายจราจร หลักกิโลเมตร และ GUARD RAIL ผู้ควบคุมงานจะกำหนดให้ถอนก่อน ติดตั้งใหม่ และทาสีให้อยู่ในสภาพเรียบร้อย

**โครงการปรับปรุงถนนลูกรัง หมู่ที่ ๑ (สายบ้านแม่กอบกุล)
ตำบลน้ำขุน อำเภอหล่มสัก จังหวัดเพชรบูรณ์**

จุดเริ่มต้นก่อสร้างโครงการ 1
16.743137 101.173934

จุดสิ้นสุดก่อสร้างโครงการ 1
16.742709 101.173240

คอทิวทัศน์

Google

