



ประกาศองค์การบริหารส่วนตำบลน้ำซุน  
เรื่อง การกำหนดราคากลาง

ด้วยองค์การบริหารส่วนตำบลน้ำซุน จะดำเนินการจ้างเหมาปรับปรุงถนนลูกรัง หมู่ที่ ๕ เชื่อมหมู่ที่ ๓ โดยวิธีเฉพาะเจาะจง และได้ทำการกำหนดราคากลางเสร็จเรียบร้อยแล้ว ตามรายละเอียดดังนี้

จ้างเหมาปรับปรุงถนนลูกรัง หมู่ที่ ๕ เชื่อมหมู่ที่ ๓

ผิวทางกว้าง ๘.๐๐ เมตร หนาเฉลี่ย ๐.๒๐ เมตร ยาว ๒๐๐.๐๐ เมตร ปริมาณลูกรัง ๓๒๐.๐๐ ลูกบาศก์เมตร

รายละเอียดตามแบบ อบต.น้ำซุน กำหนด

โดยมีราคากลาง

๑๓๐,๓๘๔.๙๕ บาท

(หนึ่งแสนสามหมื่นสามร้อยแปดสิบบาทเก้าสิบบห้าสตางค์)

จึงประกาศมาให้ทราบโดยทั่วกัน

ประกาศ ณ วันที่ ๑๗ เดือน ตุลาคม ๒๕๖๕

(ลงชื่อ)

(นางกรภัทร เทืองน้อย)

นายกองค์การบริหารส่วนตำบลน้ำซุน

แบบ บก.01

ตารางแสดงวงเงินงบประมาณที่ได้รับจัดสรรและราคากลางในงานจ้างก่อสร้าง

๑. ชื่อโครงการ ปรับปรุงถนนลูกรัง หมู่ที่ ๕ เชื่อมหมู่ที่ ๓
๒. หน่วยงานเจ้าของโครงการ กองช่าง องค์การบริหารส่วนตำบลน้ำชุม
๓. วงเงินงบประมาณที่ได้รับจัดสรร ๑๓๐,๐๐๐.๐๐ บาท (หนึ่งแสนสามหมื่นบาทถ้วน)
๔. ลักษณะงาน (โดยสังเขป) ผิวทางกว้าง ๘.๐๐ เมตร หนาเฉลี่ย ๐.๒๐ เมตร ยาว ๒๐๐.๐๐ เมตร ปริมาณลูกรัง ๓๒๐.๐๐ ลูกบาศก์เมตร ป้ายโครงการจำนวน ๑ ป้าย (ตามแบบรูปรายการละเอียดที่กำหนดให้)
๕. ราคากลางคำนวณ ณ วันที่ ๑๗ ตุลาคม ๒๕๖๕ เป็นเงิน ๑๓๐,๓๘๔.๙๕ บาท
๖. บัญชีประมาณการราคากลาง
  - ๖.๑ ปร.๔
  - ๖.๒ ปร.๕
  - ๖.๓ ตารางFactor F งานทาง
  - ๖.๔ ราคาสินค้าเฉลี่ยวัสดุก่อสร้าง เดือน กันยายน ๒๕๖๕ สำนักดัชนีเศรษฐกิจการค้าจังหวัดเพชรบูรณ์
๗. รายชื่อคณะกรรมการกำหนดราคากลาง
  - ๗.๑ นายอนุชัย ไต้กิ ประธานกรรมการ
  - ๗.๒ นางสาวอารยา พิริยะกীরติกุล กรรมการ
  - ๗.๓ นายณรงค์ชัย พงศธร กรรมการและเลขานุการ

แบบสรุปแบบผลการประมาณราคาค่าก่อสร้าง

ส่วนราชการ องค์การบริหารส่วนตำบลน้ำซุ่น

ประเภทจ้างเหมาปรับปรุงถนนลูกรัง หมู่ที่ ๕ เชื่อมหมู่ที่ ๓

ปริมาณงาน ผิวทางกว้าง ๘.๐๐ เมตร หนาเฉลี่ย ๐.๒๐ เมตร ยาว ๒๐๐.๐๐ เมตร ประมาณลูกรัง ๓๒๐.๐๐ ลูกบาศก์เมตร  
รายละเอียดตามแบบ อบต.น้ำซุ่น กำหนด

สถานที่ก่อสร้าง หมู่ที่ ๕ เชื่อมหมู่ที่ ๓ ตำบลน้ำซุ่น อำเภอหล่มสัก จังหวัดเพชรบูรณ์

ลำดับที่	รายการ	ค่าวัสดุและค่าแรง รวมเป็นเงิน(บาท)	Factor F	ค่าก่อสร้างทั้งหมด รวมเป็นเงิน (บาท)	หมายเหตุ
๑	งานอาคาร				
๒	งานทาง	๙๕,๗๐๒.๔๐	๑.๓๖๒๔	๑๓๐,๓๘๔.๙๕	
๓	งานชลประทาน				
๔	งานสะพานและท่อเหลี่ยม				
๕	ค่าใช้จ่ายอื่นตามข้อกำหนด				
	เงื่อนไขการใช้ตาราง Factor F				
	-เงินล่วงหน้าจ่าย ๐%				
	-เงินประกันผลงานหัก ๐%				
	-ดอกเบี้ยเงินกู้ ๗%				
	-ภาษีมูลค่าเพิ่ม (VAT) ๗%				
รวมค่าก่อสร้างเป็นเงินทั้งสิ้น				๑๓๐,๓๘๔.๙๕	
คิดเป็นเงินงบประมาณ				๑๓๐,๓๘๔.๙๕	
ตัวอักษร (หนึ่งแสนสามหมื่นสามร้อยแปดสิบสี่บาทเก้าสิบห้าสตางค์)					

(ลงชื่อ)..... ประธานกรรมการ

(นายอนุชัย ไต้กัก)

(ลงชื่อ)..... กรรมการ

(นางสาวอารยา พิริยะกัรติกุล)

(ลงชื่อ)..... กรรมการ

(นายณรงค์ชัย พงศธร)

ประมาณราคาก่อสร้าง

จ้างเหมาปรับปรุงถนนลูกรัง หมู่ที่ ๕ เชื่อมหมู่ที่ ๓

ปร.๔

ปริมาณงาน

ผิวทางกว้าง ๔.๐๐ เมตร หนาเฉลี่ย ๐.๒๐ เมตร ยาว ๒๐๐.๐๐ เมตร ประมาณลูกรัง ๓๒๐.๐๐ ลูกบาศก์เมตร

รายละเอียดตามแบบ อบต.น้ำขุ่น กิ่งหวด


สถานที่ก่อสร้าง

หมู่ที่ ๕ เชื่อมหมู่ที่ ๓ ตำบลน้ำขุ่น อำเภอหล่มสัก จังหวัดเพชรบูรณ์

ฝ่ายประมาณการราคา

ประมาณราคาเมื่อวันที่

ลำดับที่	รายการ	จำนวน	หน่วย	ค่าวัสดุ		ค่าแรง		รวมค่าวัสดุ ค่าแรงงาน	หมายเหตุ
				ราคาต่อหน่วย	เป็นเงิน	ราคาต่อหน่วย	เป็นเงิน		
๑	ค่าลูกรัง	๓๒๐.๐๐	ลบ.ม	๒๙๙.๐๗	๙๕,๗๐๒.๔๐	-	-	๙๕,๗๐๒.๔๐	
	รวมเป็นเงินค่างาน							๙๕,๗๐๒.๔๐	

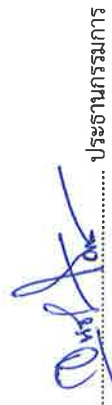

(ลงชื่อ)..... ประธานกรรมการ

(นายอนุชัย ไตกี)



(ลงชื่อ)..... กรรมการ (ลงชื่อ)..... กรรมการ

(นางสาวอารยา พิริยะกิริติกุล)

(นายณรงค์ชัย พงศธร)

ขอบเขตงาน

(Terms Of Reference: TOR)

จ้างเหมาปรับปรุงถนนลูกรัง หมู่ที่ ๕ เชื่อมหมู่ที่ ๓  
ตำบลน้ำซุ่น อำเภอหล่มสัก จังหวัดเพชรบูรณ์ จำนวน ๑ สาย  
ประจำปีงบประมาณ ๒๕๖๕

**๑. ความเป็นมา**

ตาม การขออนุมัติจากสภาองค์การบริหารส่วนตำบลน้ำซุ่น ในคราวประชุมสภา สมัยวิสามัญสมัยที่ ๕ ครั้งที่ ๓ ลงวันที่ ๒๒ กันยายน ๒๕๖๕ โครงการโอนงบประมาณรายจ่ายประจำปี พ.ศ.๒๕๖๕ แผนงาน อุตสาหกรรมและการโยธา งานก่อสร้าง หมวดที่ดินและสิ่งก่อสร้าง ประเภท ค่าก่อสร้างสิ่งสาธารณูปการ งบประมาณที่ตั้งไว้ ๑๓๐,๐๐๐.๐๐ บาท (หนึ่งแสนสามหมื่นบาทถ้วน )

**๒. วัตถุประสงค์**

เพื่อแก้ไขปัญหาการคมนาคมการขนส่งต่างๆ ในพื้นที่ให้มีความสะดวกและปลอดภัย มีมาตรฐานทั่วถึงทุกพื้นที่ เป็นประโยชน์ต่อชุมชน

**๓. แบบรูปรายการ และคุณลักษณะเฉพาะ**

จ้างเหมาปรับปรุงถนนลูกรัง หมู่ที่ ๕ เชื่อมหมู่ที่ ๓ รายละเอียด ขนาดผิวทางกว้าง ๘.๐๐ เมตร หนาเฉลี่ย ๐.๒๐ เมตร ยาว ๒๐๐.๐๐ เมตร ปริมาณลูกรัง ๓๒๐.๐๐ ลูกบาศก์เมตร ป้ายโครงการจำนวน ๑ ป้าย รายการละเอียดตามรูปแบบที่กำหนด หมู่ที่ ๕ เชื่อมหมู่ที่ ๓ ณ บ้านน้ำอ้อมเชื่อมบ้านน้ำซุ่น ตำบลน้ำซุ่น อำเภอหล่มสัก จังหวัดเพชรบูรณ์ จำนวน ๑ สายทาง

**๔. ระยะเวลาดำเนินการก่อสร้างและส่งมอบงาน**

ดำเนินการก่อสร้างแล้วเสร็จภายใน ๔๕ วัน นับถัดจากวันลงนามในสัญญาโดยแบ่งงวดงานเป็น ๑ งวด

**๕. วงเงินในการจัดจ้าง**

จัดจ้างภายในวงเงิน ๑๓๐,๐๐๐.๐๐ บาท ( หนึ่งแสนสามหมื่นบาทถ้วน ) ตามงบประมาณรายจ่ายประจำปีงบประมาณ พ.ศ. ๒๕๖๕

**๖. การรับประกันความชำรุดบกพร่อง**

ผู้ยื่นข้อเสนอซึ่งได้ทำข้อตกลงเป็นหนังสือ หรือทำสัญญาจ้างตามแบบแล้วแต่กรณี จะต้องรับประกันความชำรุดบกพร่องของงานจ้างดังกล่าวที่เกิดขึ้นภายในระยะเวลาไม่น้อยกว่า ๑ ปี นับถัดจากวันที่องค์การบริหารส่วนตำบลน้ำซุ่นได้รับมอบงานดังกล่าว ซึ่งความชำรุดบกพร่อง หรือเสียหายนั้น เกิดจากความชำรุดบกพร่องของผู้รับจ้าง อันเกิดจากการใช้วัสดุที่ไม่ถูกต้อง หรือทำไม่เรียบร้อย หรือทำไม่ถูกต้อง ตามมาตรฐานแห่งหลักวิชาชีพ ผู้รับจ้างจะต้องรีบทำการแก้ไข ให้เป็นที่เรียบร้อยโดยไม่ชักช้า โดยผู้ว่าจ้างไม่ต้องออกเงินใด ๆ ในการนี้ทั้งสิ้น หากผู้รับจ้างบิดพลิ้ว ไม่กระทำการดังกล่าว ภายใน ๓๐ วันนับแต่วันที่ได้รับแจ้งเป็นหนังสือจากผู้ว่าจ้าง หรือไม่ทำการแก้ไข ให้ถูกต้องเรียบร้อย ภายในเวลาที่ ผู้ว่าจ้างกำหนด ให้ผู้ว่าจ้างมีสิทธิที่จะทำการนั้นหรือจ้างผู้อื่นให้ทำงานนั้น โดยผู้รับจ้างต้องเป็นผู้ออกค่าใช้จ่าย

**หมายเหตุ**

ติดต่อสอบถามรายละเอียดได้ที่ กองช่าง องค์การบริหารส่วนตำบลน้ำซุ่น

(ลงชื่อ)

  
(นายณรงค์ชัย พงศธร)  
ผู้อำนวยการกองช่าง

ผู้จัดทำรายละเอียด

## สรุปผลการประมาณราคาค่าก่อสร้าง

ส่วนราชการ	องค์การบริหารส่วนตำบลน้ำซุน
ประเภท	ปรับปรุงถนนลูกรัง หมู่ที่ 5 เชื่อมหมู่ที่ 3
ปริมาณงาน	ผิวทางกว้าง 8 เมตร ลูกรังหนาเฉลี่ย 0.20 เมตร ยาว 200 เมตร ปริมาณลูกรัง 320 ลบ.ม. พร้อมป้ายโครงการ ฯ รายละเอียดตามแบบ อบต.น้ำซุนกำหนด
สถานที่ก่อสร้าง	หมู่ที่ 5 เชื่อมหมู่ที่ 3 ตำบลน้ำซุน อำเภอหล่มสัก จังหวัดเพชรบูรณ์
หน่วยงานออกแบบแปลนและรายการ	กองช่างองค์การบริหารส่วนตำบลน้ำซุน แบบเลขที่
ประมาณการตามแบบ	ปร.4 จำนวน 1 แผ่น
ประมาณราคาเมื่อ	วันที่ 10 ตุลาคม 2565

ลำดับที่	รายการ	รวมค่างานต้นทุน	Factor F	รวมค่าก่อสร้าง	หมายเหตุ
1	ประเภทงานทาง เงื่อนไข Factor F -เงินล่วงหน้าจ่าย 0 % -เงินประกันผลงานหัก 0 % -ดอกเบี้ยเงินกู้ 6 % -ค่าภาษีมูลค่าเพิ่ม(VAT) 7 %	95,702.40	1.3624	130,384.95	
			สรุป รวมค่าก่อสร้าง	130,384.95	
			คิดเพียง	130,000.00	
ระยะเวลาก่อสร้าง	วัน (ตัวอักษร)			(หนึ่งแสนสามหมื่นบาทถ้วน)	

(ลงชื่อ)



ผู้ประมาณการ

(นายณรงค์ชัย พงศธร)

ประมาณราคาค่าก่อสร้าง

ปรับปรุงถนนลูกรัง หมู่ที่ 5 เชื่อมหมู่ที่ 3

ปริมาณงาน

ผิวทางกว้าง 8 เมตร ลูกรังหนาเฉลี่ย 0.20 เมตร ยาว 200 เมตร ปริมาณลูกรัง 320 ลบ.ม.

พร้อมป้ายโครงการ ฯ รายละเอียดตามแบบ อบต.น้ำซุ่นกักหนาด

สถานที่ก่อสร้าง

หมู่ที่ 5 เชื่อมหมู่ที่ 3 ตำบลน้ำซุ่น อำเภอหล่มสัก จังหวัดเพชรบูรณ์

หน่วยงานออกแบบแปลนและรายการ

กองช่างองค์การบริหารส่วนตำบลน้ำซุ่น

ประมาณการโดย

นายณรงค์ชัย พงศธร

วันที่ 10 ตุลาคม 2565

ราคาน้ำมันดีเซต 35.00 - 35.99 บาท

รายการเลขที่

ลำดับที่	รายการ	ปริมาณวัสดุ		ราคาวัสดุ		แรงงาน		รวมเงิน	หมายเหตุ
		จำนวน	หน่วย	หน่วยละ	เป็นเงิน	หน่วยละ	เป็นเงิน		
1	ค่าลูกรัง	320.00	ลบ.ม.	299.07	95,702.40	-	-	95,702.40	พร้อมเก็ยแต่่งเรียบ
	รวมค่างานต้นทูน				95,702.40		-	95,702.40	

(ลงชื่อ).....ผู้ประมาณราคา


(นายณรงค์ชัย พงศธร)

ผู้อำนวยการกองช่าง

# แบบมาตรฐาน งานปรับปรุงถนนลูกรัง

หมู่ที่ 5 เชื่อม หมู่ที่ 3 ตำบลน้ำขุ่น อำเภอหล่มสัก จังหวัดเพชรบูรณ์

ผิวทางกว้าง 8 เมตร ลูกรังหนาเฉลี่ย 0.20 เมตร ระยะทางยาวรวม 200 เมตร ปริมาณลูกรังไม่น้อยกว่า 320 ลบ.ม.

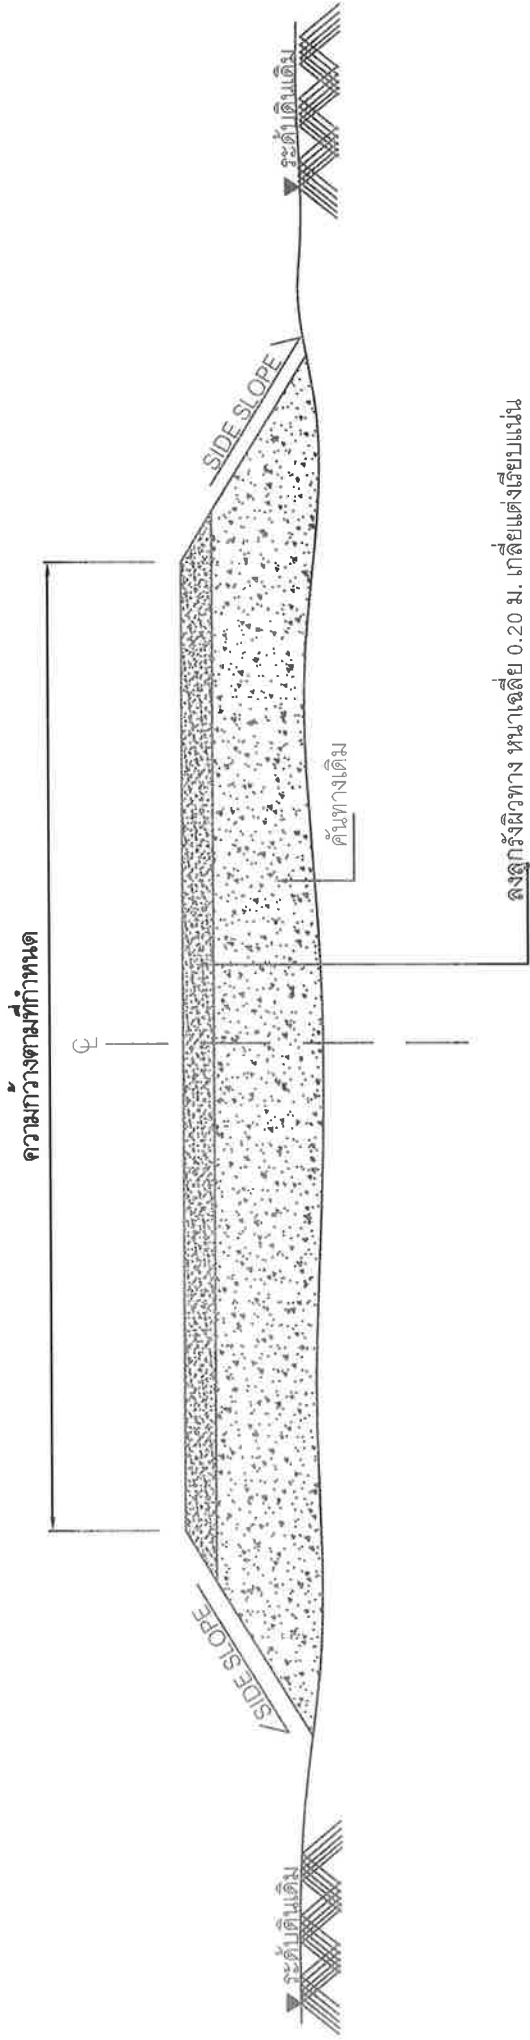

**รูปตัดตามขวาง**  
(มาตราส่วน NOT TO SCALE)

## รายการเสริมผิวลูกรัง

1. เกลี่ยปรับแต่งคันทางเดิมที่ชำรุด ให้อยู่ในสภาพที่เรียบร้อยแล้ว
2. ลงวัสดุลูกรังตามปริมาณงานที่กำหนด แล้วทำการเกลี่ยแต่งแน่น

## หมายเหตุ

1. รายละเอียดตามรูปตัดโครงสร้างทาง สามารถเปลี่ยนแปลงแก้ไข ในด้านราคาชนิดและด้านโครงสร้างได้ตามความเหมาะสมกับสภาพทางที่จะดำเนินการ ทั้งนี้ให้อยู่ในดุลยพินิจของผู้ควบคุมงาน
2. ภายในระหว่างหลักกิโลเมตร ตามที่กำหนดไว้ในแบบอาจจะมีหรือไม่มี การตัดต้นไม้ในบริเวณที่จะก่อสร้าง หรือ อาจมีการขุดลอก หรือ ทำการถมดินเพิ่มเติมในบริเวณที่ก่อสร้างได้ ปริมาณงานตามแบบที่กำหนด ทั้งนี้ให้อยู่ในดุลยพินิจ ของผู้ควบคุมงาน
3. บริเวณที่มีเครื่องหมายจราจร หลักกิโลเมตร หลักกิโลเมตร และ GUARD RAIL ผู้ควบคุมงานจะกำหนดให้ก่อนก่อน ติดตั้งใหม่ และทาสีให้อยู่ในสภาพเรียบร้อย



**โครงการปรับปรุงถนนลูกรัง หมู่ที่ ๕ เชื่อม หมู่ที่ ๓  
ตำบลน้ำขุ่น อำเภอห้วยสัก จังหวัดเพชรบูรณ์**

จุดสิ้นสุดสร้างโครงการ ฯ  
16.746550 101.182801

จุดเริ่มต้นก่อสร้างโครงการ ฯ  
16.745728 101.184411

Suanlom Restaurant  
(ร้านอาหารสวนลอม)

ถ. เลี้ยวห้วยสัก

วัด  
เชิงหวาย

โรงเรียนกาญจนาภิเษก  
วิทยาลัย เพชรบูรณ์

Kanchanapisek  
Wittayalai Phetchabun

Google