



ประกาศองค์การบริหารส่วนตำบลน้ำซุน
เรื่อง การกำหนดราคากลาง

ด้วยองค์การบริหารส่วนตำบลน้ำซุน จะดำเนินการจ้างเหมาปรับปรุงถนนลูกรัง หมู่ที่ ๗ ซอยโรงเรียนนายสุรศักดิ์ โดยวิธีเฉพาะเจาะจง และได้ทำการกำหนดราคากลางเสร็จเรียบร้อยแล้ว ตามรายละเอียดดังนี้

จ้างเหมาปรับปรุงถนนลูกรัง หมู่ที่ ๗ ซอยโรงเรียนนายสุรศักดิ์

ผิวทางกว้าง ๓.๐๐ เมตร ลูกรังหนาเฉลี่ย ๐.๒๐ เมตร ยาว ๕๐.๐๐ เมตร ปริมาณลูกรัง ๓๐.๐๐ ลูกบาศก์เมตร
รายละเอียดตามแบบ อบต.น้ำซุน กำหนด

โดยมีราคากลาง ๑๒,๒๒๓.๕๙ บาท

(หนึ่งหมื่นสองพันสองร้อยยี่สิบสามบาทห้าสิบบาทห้าสตางค์)

จึงประกาศมาให้ทราบโดยทั่วกัน

ประกาศ ณ วันที่ ๒๑ เดือน ตุลาคม ๒๕๖๕

(ลงชื่อ)

(นางภรภัทร เทื่องน้อย)

นายกองค์การบริหารส่วนตำบลน้ำซุน

แบบ บก.01

ตารางแสดงวงเงินงบประมาณที่ได้รับจัดสรรและราคากลางในงานจ้างก่อสร้าง

๑. ชื่อโครงการ ปรับปรุงถนนลูกรัง หมู่ที่ ๗ ซอยโรงเรียนสุรศักดิ์
๒. หน่วยงานเจ้าของโครงการ กองช่าง องค์การบริหารส่วนตำบลน้ำซุน
๓. วงเงินงบประมาณที่ได้รับจัดสรร ๑๒,๐๐๐.๐๐ บาท (หนึ่งหมื่นสองพันบาทถ้วน)
๔. ลักษณะงาน (โดยสังเขป) ผิวทางกว้าง ๓.๐๐ เมตร ลูกรังหนาเฉลี่ย ๐.๒๐ เมตร ยาว ๕๐.๐๐ เมตร ปริมาณลูกรัง ๓๐.๐๐ ลูกบาศก์เมตร (ตามแบบรูปรายการละเอียดที่กำหนดให้)
๕. ราคากลางคำนวณ ณ วันที่ ๒๑ ตุลาคม ๒๕๖๕ เป็นเงิน ๑๒,๒๒๓.๕๙ บาท
๖. บัญชีประมาณการราคากลาง
 - ๖.๑ ปร.๔
 - ๖.๒ ปร.๕
 - ๖.๓ ตารางFactor F งานทาง
 - ๖.๔ ราคาสินค้าเฉลี่ยวัสดุก่อสร้าง เดือน กันยายน ๒๕๖๕ สำนักดัชนีเศรษฐกิจการค้าจังหวัดเพชรบูรณ์
๗. รายชื่อคณะกรรมการกำหนดราคากลาง
 - ๗.๑ นายอนุชัย ไต้กี ประธานกรรมการ
 - ๗.๒ นางสาวอารยา พิริยะกิริติกุล กรรมการ
 - ๗.๓ นายณรงค์ชัย พงศธร กรรมการและเลขานุการ


แบบสรุปแบบผลการประมาณราคาค่าก่อสร้าง


ส่วนราชการ **องค์การบริหารส่วนตำบลน้ำขุ่น**
 ประเภท **จ้างเหมาปรับปรุงถนนลูกรัง หมู่ที่ ๗ ซอยโรงเรียนสุรศักดิ์**
 ปริมาณงาน **ผิวทางกว้าง ๓.๐๐ เมตร ลูกรังหนาเฉลี่ย ๐.๒๐ เมตร ยาว ๕๐.๐๐ เมตร ปริมาณลูกรัง ๓๐.๐๐ ลูกบาศก์เมตร**
รายละเอียดตามแบบ อบต.น้ำขุ่น กำหนด


สถานที่ก่อสร้าง **หมู่ที่ ๗ ตำบลน้ำขุ่น อำเภอห้วยเม็ก จังหวัดเพชรบูรณ์**

ลำดับที่	รายการ	ค่าวัสดุและค่าแรงรวมเป็นเงิน(บาท)	Factor F	ค่าก่อสร้างทั้งหมดรวมเป็นเงิน (บาท)	หมายเหตุ
๑	งานอาคาร				
๒	งานทาง	๘,๙๗๒.๑๐	๑.๓๖๒๔	๑๒,๒๒๓.๕๙	
๓	งานชลประทาน				
๔	งานสะพานและท่อเหลี่ยม				
๕	ค่าใช้จ่ายอื่นตามข้อกำหนด				
	เงื่อนไขการใช้ตาราง Factor F				
	-เงินล่วงหน้าจ่าย ๐%				
	-เงินประกันผลงานหัก ๐%				
	-ดอกเบี้ยเงินกู้ ๖%				
	-ภาษีมูลค่าเพิ่ม (VAT) ๗%				
รวมค่าก่อสร้างเป็นเงินทั้งสิ้น				๑๒,๒๒๓.๕๙	
คิดเป็นเงินงบประมาณ				๑๒,๒๒๓.๕๙	

ตัวอักษร (หนึ่งหมื่นสองพันสองร้อยยี่สิบสามบาทห้าสิบบาทห้าสตางค์)

(ลงชื่อ).....  ประธานกรรมการ
 (นายอนุชัย ใต้ก)

(ลงชื่อ).....  กรรมการ (นางสาวอารยา พิริยะกิริติกุล)

(ลงชื่อ).....  กรรมการ (นายณรงค์ชัย พงศธร)

ประมาณราคาก่อสร้าง
ปริมาณงาน

จ้างเหมาปรับปรุงถนนลูกรัง หมู่ที่ ๗ ซอยโรงเรียนราษฎร์กิตติ
ผิวทางกว้าง ๓.๐๐ เมตร ลูกรังหนาเฉลี่ย ๐.๒๐ เมตร ยาว ๕๐.๐๐ เมตร ปริมาณลูกรัง ๓๐.๐๐ ลูกบาศก์เมตร
รายละเอียดตามแบบ อบต.น้ำขุ่น กำหนด

สถานที่ก่อสร้าง หมู่ที่ ๗ ตำบลน้ำขุ่น อำเภอห้วยเม็ก จังหวัดเพชรบูรณ์

ฝ่ายประมาณการราคา
ประมาณราคาเมื่อวันที่

ลำดับที่	รายการ	จำนวน	หน่วย	ค่าวัสดุ		ค่าแรง		รวมค่าวัสดุ ค่าแรงงาน	หมายเหตุ
				ราคาต่อหน่วย	เป็นเงิน	ราคาต่อหน่วย	เป็นเงิน		
๑	ค่าลูกรัง	๓๐.๐๐	ลบ.ม	๒๙๙.๐๗	๘,๙๗๒.๑๐	-	-	๘,๙๗๒.๑๐	
	รวมเป็นเงินค่างาน							๘,๙๗๒.๑๐	

(ลงชื่อ)..... ประธานกรรมการ
(นายอนุชัย ใต้ก)

(ลงชื่อ)..... กรรมการ (ลงชื่อ)..... กรรมการ
(นางสาวอารยา พิริยะกัรติกุล) (นายณรงค์ชัย พงศธร)

ขอบเขตงาน

(Terms Of Reference: TOR)

จ้างเหมาปรับปรุงถนนลูกรัง ซอยโรงสีนายสุรศักดิ์
หมู่ที่ ๗ บ้านห้วยลาน ตำบลน้ำซุน อำเภอหล่มสัก จังหวัดเพชรบูรณ์ จำนวน ๑ สาย
ประจำปีงบประมาณ ๒๕๖๕

๑. ความเป็นมา

ตาม การขออนุมัติจากสภาองค์การบริหารส่วนตำบลน้ำซุน ในคราวประชุมสภา สมัยวิสามัญสมัยที่ ๕ ครั้งที่ ๓ ลงวันที่ ๒๒ กันยายน ๒๕๖๕ โครงการโอนงบประมาณรายจ่ายประจำปี พ.ศ.๒๕๖๕ แผนงาน อุตสาหกรรมและการโยธา งานก่อสร้าง หมวดที่ดินและสิ่งก่อสร้าง ประเภท ค่าก่อสร้างสิ่งสาธารณูปการ งบประมาณที่ตั้งไว้ ๑๒,๐๐๐.๐๐ บาท (หนึ่งหมื่นสองพันบาทถ้วน)

๒. วัตถุประสงค์

เพื่อแก้ไขปัญหาการคมนาคมการขนส่งต่างๆ ในพื้นที่ให้มีความสะดวกและปลอดภัย มีมาตรฐานทั่วถึงทุกพื้นที่ เป็นประโยชน์ต่อชุมชน

๓. แบบรูปรายการ และคุณลักษณะเฉพาะ

จ้างเหมาปรับปรุงถนนลูกรัง หมู่ที่ ๗ ซอยโรงสีนายสุรศักดิ์ รายละเอียด ขนาดผิวทางกว้าง ๓.๐๐ เมตร ลูกรังหนาเฉลี่ย ๐.๒๐ เมตร ยาว ๕๐.๐๐ เมตร ปริมาณลูกรัง ๓๐.๐๐ ลูกบาศก์เมตร รายละเอียดรายการตามรูปแบบที่กำหนด หมู่ที่ ๗ ณ บ้านห้วยลาน ตำบลน้ำซุน อำเภอหล่มสัก จังหวัดเพชรบูรณ์ จำนวน ๑ สายทาง

๔. ระยะเวลาดำเนินการก่อสร้างและสิ่งมอบงาน

ดำเนินการก่อสร้างแล้วเสร็จภายใน ๔๕ วัน นับถัดจากวันลงนามในสัญญาโดยแบ่งงวดงานเป็น ๑ งวด

๕. วงเงินในการจัดจ้าง

จัดจ้างภายในวงเงิน ๑๒,๐๐๐.๐๐ บาท (หนึ่งหมื่นสองพันบาทถ้วน) ตามงบประมาณรายจ่ายประจำปีงบประมาณ พ.ศ. ๒๕๖๕

๖. การรับประกันความชำรุดบกพร่อง

ผู้ยื่นข้อเสนอซึ่งได้ทำข้อตกลงเป็นหนังสือ หรือทำสัญญาจ้างตามแบบแล้วแต่กรณี จะต้องรับประกันความชำรุดบกพร่องของงานจ้างดังกล่าวที่เกิดขึ้นภายในระยะเวลาไม่น้อยกว่า ๑ ปี นับถัดจากวันที่องค์การบริหารส่วนตำบลน้ำซุนได้รับมอบงานดังกล่าว ซึ่งความชำรุดบกพร่อง หรือเสียหายนั้น เกิดจากความชำรุดบกพร่องของผู้รับจ้าง อันเกิดจากการใช้วัสดุที่ไม่ถูกต้อง หรือทำไว้ไม่เรียบร้อย หรือทำไม่ถูกต้อง ตามมาตรฐานแห่งหลักวิชาชีพ ผู้รับจ้างจะต้องรีบทำการแก้ไข ให้เป็นที่เรียบร้อยโดยไม่ชักช้า โดยผู้ว่าจ้างไม่ต้องออกเงินใด ๆ ในการนี้ทั้งสิ้น หากผู้รับจ้างบิดพลิ้ว ไม่กระทำการดังกล่าว ภายใน ๓๐ วันนับแต่วันที่ได้รับแจ้งเป็นหนังสือจากผู้ว่าจ้าง หรือไม่ทำการแก้ไข ให้ถูกต้องเรียบร้อย ภายในเวลาที่ ผู้ว่าจ้างกำหนด ให้ผู้ว่าจ้างมีสิทธิที่จะทำการนั้นหรือจ้างผู้อื่นให้ทำงานนั้น โดยผู้รับจ้างต้องเป็นผู้ออกค่าใช้จ่าย

หมายเหตุ

ติดต่อสอบถามรายละเอียดได้ที่ กองช่าง องค์การบริหารส่วนตำบลน้ำซุน

(ลงชื่อ)



ผู้จัดทำรายละเอียด

(นายณรงค์ชัย พงศธร)

ผู้อำนวยการกองช่าง

สรุปผลการประมาณราคาค่าก่อสร้าง

ส่วนราชการ	องค์การบริหารส่วนตำบลน้ำขุ่น
ประเภท	ปรับปรุงถนนลูกรัง หมู่ที่ 7 ซอยโรงเรียนนายสุรศักดิ์
ปริมาณงาน	ผิวทางกว้าง 3 เมตร ลูกรังหนาเฉลี่ย 0.20 เมตร ยาว 50 เมตร ปริมาณลูกรัง 30 ลบ.ม. รายละเอียดตามแบบ อบต.น้ำขุ่นกำหนด
สถานที่ก่อสร้าง	หมู่ที่ 7 ตำบลน้ำขุ่น อำเภอห้วยสัก จังหวัดเพชรบูรณ์
หน่วยงานออกแบบแปลนและรายการ	กองช่างองค์การบริหารส่วนตำบลน้ำขุ่น แบบเลขที่
ประมาณการตามแบบ	ปร.4 จำนวน 1 แผ่น
ประมาณราคาเมื่อ	วันที่ 12 ตุลาคม 2565

ลำดับที่	รายการ	รวมค่างานต้นทุน	Factor F	รวมค่าก่อสร้าง	หมายเหตุ
1	ประเภทงานทาง เงื่อนไข Factor F -เงินล่วงหน้าจ่าย 0 % -เงินประกันผลงานหัก 0 % -ดอกเบี้ยเงินกู้ 6 % -ค่าภาษีมูลค่าเพิ่ม(VAT) 7 %	8,972.10	1.3624	12,223.59	
			สรุป รวมค่าก่อสร้าง	12,223.59	
			คิดเพียง	12,000.00	
ระยะเวลาก่อสร้าง	วัน (ตัวอักษร)			(หนึ่งหมื่นสองพันบาทถ้วน)	

(ลงชื่อ)



ผู้ประมาณการ

(นายณรงค์ชัย พงศธร)

ประมาณราคาก่อสร้าง

ปริมาณงาน

ปรับปรุงถนนลูกรัง หมู่ที่ 7 ขอยโรงเรียนสุรศักดิ์
 ผิวทางกว้าง 3 เมตร ลูกรังหนาเฉลี่ย 0.20 เมตร ยาว 50 เมตร ปริมาณลูกรัง 30 ลบ.ม.
 รายละเอียดตามแบบ อบต.น้ำซุ่นกำหนด

สถานที่ก่อสร้าง

หมู่ที่ 7 ตำบลน้ำซุ่น อำเภอหล่มสัก จังหวัดเพชรบูรณ์

หน่วยงานออกแบบแปลนและรายการ

กองช่างองค์การบริหารส่วนตำบลน้ำซุ่น

ประมาณการโดย

นายณรงค์ชัย พงศธร

วันที่ 12 ตุลาคม 2565

ราคาน้ำมันดีเซล 35.00 - 35.99 บาท

รายการเลขที่

ลำดับที่	รายการ	ปริมาณวัสดุ		ราคาวัสดุ		แรงงาน		รวมเงิน	หมายเหตุ
		จำนวน	หน่วย	หน่วยละ	เป็นเงิน	หน่วยละ	เป็นเงิน		
1	ค่าลูกรัง	30.00	ลบ.ม.	299.07	8,972.10	-	-	8,972.10	พร้อมเกลี่ยแต่งเรียบ
	รวมค่างานต้นทุน				8,972.10		-	8,972.10	

(ลงชื่อ).....ผู้ประมาณราคา


(นายณรงค์ชัย พงศธร)

ผู้อำนวยการกองช่าง

แบบมาตรฐาน งานปรับปรุงถนนลูกรัง (ขอยโรยสียาสุรศักดิ์)

หมู่ที่ 7 ตำบลน้ำขุ่น อำเภอหล่มสัก จังหวัดเพชรบูรณ์

ผิวทางกว้าง 3 เมตร ลงลูกรังหนาเฉลี่ย 0.20 เมตร ระยะทางยาวรวม 50 เมตร ปริมาณลูกรังไม่น้อยกว่า 30 ลบ.ม.

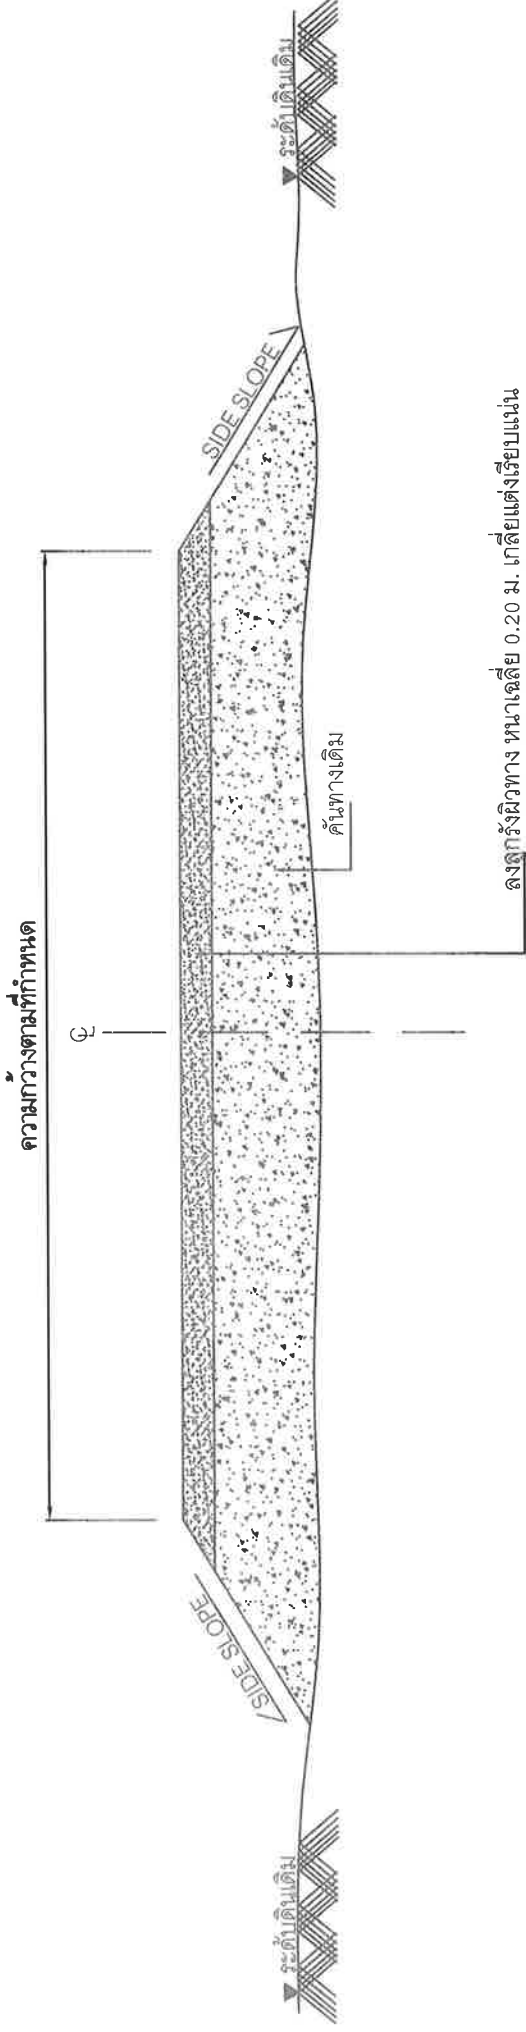

รูปตัดตามขวาง

(มาตราส่วน NOT TO SCALE)

รายการเสริมผิวลูกรัง

1. เกือบปรับแต่งคันทางเดิมที่ชำรุด ให้อยู่ในสภาพที่เรียบร้อยแล้ว
2. ลงวัสดุลูกรังตามปริมาณงานที่กำหนด แล้วทำการเกลี่ยแต่งแน่น

หมายเหตุ

1. รายละเอียดตามรูปตัดโครงสร้างทาง สามารถเปลี่ยนแปลงแก้ไข ในด้านราคาชนิดและด้านโครงสร้างได้ตามความเหมาะสม กับสภาพทางที่จะดำเนินการ ทั้งนี้ให้ผู้อนุมัติของผู้อนุมัติโครงการ
2. ภายในระหว่างหลักกิโลเมตร ตามที่กำหนดไว้ในแบบอาจจะมีระยะไม่เท่ากัน เพื่อให้การก่อสร้างได้ตามความเหมาะสมและอาจจะมีปริมาณงานเพิ่มเติมเข้าสถานีราชการ หรือ อาคารสาธารณะในระยะไม่เกิน เขตทางหลวง หรือทำเพิ่มบริเวณทางแยกเพื่อให้ได้ปริมาณงานตามแบบกำหนด ทั้งนี้ให้ผู้อนุมัติของผู้อนุมัติโครงการ
3. บริเวณที่มีเครื่องหมายจราจร หลักกิโลเมตร และ GUARD RAIL ผู้ควบคุมงานจะกำหนดให้ถอนก่อน ติดตั้งใหม่ และทาสีให้อยู่ในสภาพเรียบร้อย

**โครงการปรับปรุงถนนลูกรัง หมู่ที่ ๗ (ขอยโรงเรียนสายสุรศักดิ์)
ตำบลน้ำขุ่น อำเภอห้วยสัก จังหวัดเพชรบูรณ์**

