



ประกาศองค์การบริหารส่วนตำบลน้ำซุน
เรื่อง การกำหนดราคากลาง

ด้วยองค์การบริหารส่วนตำบลน้ำซุน จะดำเนินการจ้างเหมาปรับปรุงยกระดับถนนดินพร้อมลงลูกรัง หมู่ที่ ๘ จุดนาผู้ใหญ่จรูญ โดยวิธีเฉพาะเจาะจง และได้ทำการกำหนดราคากลางเสร็จเรียบร้อยแล้ว ตามรายละเอียดดังนี้

จ้างเหมาปรับปรุงยกระดับถนนดินพร้อมลงลูกรัง หมู่ที่ ๘ จุดนาผู้ใหญ่จรูญ
ผิวทางกว้าง ๔.๐๐ เมตร สูงเฉลี่ย ๑.๐๐ เมตร ยาว ๖๕๐.๐๐ เมตร
ปริมาณดินถม ๒,๐๘๐.๐๐ ลูกบาศก์เมตร ปริมาณลูกรัง ๕๒๐.๐๐ ลูกบาศก์เมตร
พร้อมป้ายโครงการ ๑ ป้าย รายละเอียดตามแบบ อบต.น้ำซุน กำหนด
โดยมีราคากลาง ๔๙๔,๖๓๖.๗๗ บาท

(สี่แสนเก้าหมื่นสี่พันหกร้อยสามสิบหกบาทเจ็ดสิบเจ็ดสตางค์)

จึงประกาศมาให้ทราบโดยทั่วกัน

ประกาศ ณ วันที่ ๑ เดือน กุมภาพันธ์ ๒๕๖๕

(ลงชื่อ)


(นางกรภัทร เถื่อนน้อย)

นายกองค์การบริหารส่วนตำบลน้ำซุน



ประกาศองค์การบริหารส่วนตำบลน้ำซุ่น
เรื่อง การกำหนดราคากลาง

ด้วยองค์การบริหารส่วนตำบลน้ำซุ่น จะดำเนินการจ้างเหมาปรับปรุงยกระดับถนนดินพร้อมลงลูกรัง หมู่ที่ ๘ จุดนาผู้ใหญ่จตุรฤ โดยวิธีเฉพาะเจาะจง และได้ทำการกำหนดราคากลางเสร็จเรียบร้อยแล้ว ตามรายละเอียดดังนี้

จ้างเหมาปรับปรุงยกระดับถนนดินพร้อมลงลูกรัง หมู่ที่ ๘ จุดนาผู้ใหญ่จตุรฤ
ผิวทางกว้าง ๔.๐๐ เมตร สูงเฉลี่ย ๑.๐๐ เมตร ยาว ๖๕๐.๐๐ เมตร
ปริมาณดินถม ๒,๐๘๐.๐๐ ลูกบาศก์เมตร ปริมาณลูกรัง ๕๒๐.๐๐ ลูกบาศก์เมตร
พร้อมป้ายโครงการ ๑ ป้าย รายละเอียดตามแบบ อบต.น้ำซุ่น กำหนด
โดยมีราคากลาง ๔๙๔,๖๓๖.๗๗ บาท
(สี่แสนเก้าหมื่นสี่พันหกร้อยสามสิบหกบาทเจ็ดสิบเจ็ดสตางค์)

จึงประกาศมาให้ทราบโดยทั่วกัน

ประกาศ ณ วันที่ ๑ เดือน กุมภาพันธ์ ๒๕๖๕

(ลงชื่อ)


(นางภรภัทร ทื่องน้อย)

นายกองค์การบริหารส่วนตำบลน้ำซุ่น

ตารางแสดงวงเงินงบประมาณที่ได้รับจัดสรรและราคากลางในงานจ้างก่อสร้าง

๑. ชื่อโครงการ จ้างเหมาปรับปรุงยกระดับถนนดินพร้อมลงลูกรัง หมู่ที่ ๘ จุดนาผู้ใหญ่จรูญ
 หน่วยงานเจ้าของโครงการ องค์การบริหารส่วนตำบลน้ำซุน
๒. วงเงินงบประมาณที่ได้รับจัดสรร ๔๙๔,๐๐๐.๐๐ บาท
๓. ลักษณะงานโดยสังเขป ผิวทางกว้าง ๔.๐๐ เมตร สูงเฉลี่ย ๑.๐๐ เมตร ยาว ๖๕๐.๐๐ เมตร
 ปริมาณดินถม ๒,๐๘๐.๐๐ ลูกบาศก์เมตร ปริมาณลูกรัง ๕๒๐.๐๐ ลูกบาศก์เมตร
 พร้อมป้ายโครงการ ๑ ป้าย รายละเอียดตามแบบ อบต.น้ำซุน กำหนด
๔. ราคากลางคำนวณ ณ วันที่ ๑ เดือน กุมภาพันธ์ ๒๕๖๕ เป็นเงิน ๔๙๔,๖๓๖.๓๗ บาท
๕. บัญชีประมาณการราคากลาง
 - ๕.๑ แบบ ปร.๔
 - ๕.๒ แบบ ปร.๕
๖. รายชื่อคณะกรรมการกำหนดราคากลาง
 - ๖.๑ นายอนุชัย ไต้กิก
 - ๖.๒ นายอธิรัฐ อินดีคำ
 - ๖.๓ นายณรงค์ชัย พงศธร

แบบสรุปแบบผลการประมาณราคาค่าก่อสร้าง

ส่วนราชการ องค์การบริหารส่วนตำบลน้ำขุ่น

ประเภทจ้างเหมาปรับปรุงยกระดับถนนดินพร้อมลงลูกรัง หมู่ที่ ๘ จุดนาผู้ใหญ่จรรยา

ปริมาณงาน ผิวทางกว้าง ๔.๐๐ เมตร สูงเฉลี่ย ๑.๐๐ เมตร ยาว ๖๕๐.๐๐ เมตร

ปริมาณดินถม ๒,๐๘๐.๐๐ ลูกบาศก์เมตร ปริมาณลูกรัง ๕๒๐.๐๐ ลูกบาศก์เมตร

พร้อมป้ายโครงการ ๑ ป้าย รายละเอียดตามแบบ อบต.น้ำขุ่น กำหนด

สถานที่ก่อสร้าง หมู่ที่ ๘ ตำบลน้ำขุ่น อำเภอห้วยสัก จังหวัดเพชรบูรณ์

| ลำดับที่ | รายการ | ค่าวัสดุและค่าแรงรวมเป็นเงิน(บาท) | Factor F | ค่าก่อสร้างทั้งหมดรวมเป็นเงิน (บาท) | หมายเหตุ |
|--------------------------------|------------------------------|-----------------------------------|----------|-------------------------------------|----------|
| ๑ | งานอาคาร | | | | |
| ๒ | งานทาง | ๓๖๓,๕๑๖.๔๐ | ๑.๓๖๐๗ | ๔๙๔,๖๓๖.๗๗ | |
| ๓ | งานชลประทาน | | | | |
| ๔ | งานสะพานและท่อเหลี่ยม | | | | |
| ๕ | ค่าใช้จ่ายอื่นตามข้อกำหนด | | | | |
| | เงื่อนไขการใช้ตาราง Factor F | | | | |
| | -เงินล่วงหน้าจ่าย ๐% | | | | |
| | -เงินประกันผลงานหัก ๐% | | | | |
| | -ดอกเบี้ยเงินกู้ ๗% | | | | |
| | -ภาษีมูลค่าเพิ่ม (VAT) ๗% | | | | |
| รวมค่าก่อสร้างเป็นเงินทั้งสิ้น | | | | ๔๙๔,๖๓๖.๗๗ | |
| คิดเป็นเงินงบประมาณ | | | | ๔๙๔,๖๓๖.๗๗ | |

ตัวอักษร (สี่แสนเก้าหมื่นสี่พันหกร้อยสามสิบหกบาทเจ็ดสิบเจ็ดสตางค์)

(ลงชื่อ).....  ประธานกรรมการ

(นายอนุชัย ไต้กิกิ)

(ลงชื่อ).....  กรรมการ

(นายอริรัฐ อินดีคำ)

(ลงชื่อ).....  กรรมการ

(นายณรงค์ชัย พงศธร)

ปริมาณงาน

ผิวทางกว้าง ๔.๐๐ เมตร สูงเฉลี่ย ๑.๐๐ เมตร ยาว ๖๕๐.๐๐ เมตร

ปริมาณดินถม ๒,๐๘๐.๐๐ ลูกบาศก์เมตร ปริมาณลูกรัง ๕๒๐.๐๐ ลูกบาศก์เมตร

พร้อมป้ายโครงการ ๑ ป้าย รายละเอียดตามแบบ อนุมัติฯ กำนัน

หมู่ที่ ๘ ตำบลน้ำขุ่น อำเภอหล่มสัก จังหวัดเพชรบูรณ์

สถานที่ก่อสร้าง


ฝ่ายประมาณการราคา

ประมาณราคาเมื่อวันที่ วันที่ ๒๑ มกราคม ๒๕๖๕

| ลำดับที่ | รายการ | จำนวน | หน่วย | ค่าวัสดุ | | ค่าแรง | | รวมค่าวัสดุ ค่าแรงงาน | หมายเหตุ |
|----------|-------------------|----------|-------|--------------|------------|--------------|----------|--------------------------|----------|
| | | | | ราคาต่อหน่วย | เป็นเงิน | ราคาต่อหน่วย | เป็นเงิน | | |
| ๑ | ค่าดินถม | ๒,๐๘๐.๐๐ | ลบ.ม | ๑๐๐.๐๐ | ๒๐๘,๐๐๐.๐๐ | - | - | ๒๐๘,๐๐๐.๐๐ | |
| ๒ | ค่าลูกรัง | ๕๒๐.๐๐ | ลบ.ม | ๒๘๙.๐๗ | ๑๕๕,๕๑๖.๔๐ | - | - | ๑๕๕,๕๑๖.๔๐ | |
| | | | | | | | | | |
| | | | | | | | | | |
| | | | | | | | | | |
| | | | | | | | | | |
| | | | | | | | | | |
| | รวมเป็นเงินค่างาน | | | | | | | ๓๖๓,๕๑๖.๔๐ | |

(ลงชื่อ)..... ประธานกรรมการ

(นายอนุชัย ไต้ก)

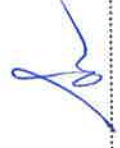

(ลงชื่อ)..... กรรมการ (ลงชื่อ)..... กรรมการ

(นายอิทธิรัฐ อินดีคำ)

(นายณรงค์ชัย พงศธร)

51/84

แบบ ปร.5

สรุปผลการประมาณราคาก่อสร้าง

| | |
|-----------------------------|---|
| ส่วนราชการ | องค์การบริหารส่วนตำบลน้ำซุ่น |
| ประเภท | ปรับปรุงยกระดับถนนดินพร้อมลงลูกรัง หมู่ที่ 8 จุดนาผู้ใหญ่จรรยา |
| ปริมาณงาน | ผิวทางกว้าง 4.00 เมตร สูงเฉลี่ย 1.00 เมตร ยาว 650 เมตร ปริมาณดินถม 2,080 ลบ.ม. ปริมาณลูกรัง 520 ลบ.ม. พร้อมป้ายโครงการ ฯ รายละเอียดตามแบบ อบต.น้ำซุ่นกำหนด |
| สถานที่ก่อสร้าง | หมู่ที่ 8 ตำบลน้ำซุ่น อำเภอหล่มสัก จังหวัดเพชรบูรณ์ |
| หน่วยงานออกแบบแปลนและรายการ | กองช่างองค์การบริหารส่วนตำบลน้ำซุ่น แบบเลขที่ |
| ประมาณการตามแบบ | ปร.4 จำนวน 1 แผ่น |
| ประมาณราคาเมื่อ | วันที่ 21 มกราคม 2565 |

| ลำดับที่ | รายการ | รวมค่างานต้นทุน | Factor F | รวมค่าก่อสร้าง | หมายเหตุ |
|------------------|---|-----------------|---------------------|--------------------------------|----------|
| 1 | ประเภทงานทาง เงื่อนไข Factor F -เงินล่วงหน้าจ่าย 0 % -เงินประกันผลงานหัก 0 % -ดอกเบี้ยเงินกู้ 6 % -ค่าภาษีมูลค่าเพิ่ม(VAT) 7 % | 363,516.40 | 1.3607 | 494,636.77 | |
| | | | สรุป รวมค่าก่อสร้าง | 494,636.77 | |
| | | | คิดเพียง | 494,000.00 | |
| ระยะเวลาก่อสร้าง | 45 | วัน (ตัวอักษร) | | (สี่แสนเก้าหมื่นสี่พันบาทถ้วน) | |

(ลงชื่อ)

(นายณรงค์ชัย พงศธร)

ผู้ประมาณการ

ประมาณราคาก่อสร้าง

ปริมาณงาน

ปรับปรุงกระเบื้องบนดินพร้อมลูกกริ่ง หมู่ที่ 8 จุดนาผู้ใหญ่เจริญ

ผิวทางกว้าง 4.00 เมตร สูงเฉลี่ย 1.00 เมตร ยาว 650 เมตร ปริมาณดินถม 2,080 ลบ.ม.

ปริมาณลูกกริ่ง 520 ลบ.ม. พร้อมป้ายโครงการ ฯ รายละเอียดตามแบบ อนุมัตินำขึ้นกำหนด

หมู่ที่ 8 ตำบลน้ำซุ่น

แบบเลขที่

รายการเลขที่

หน่วยงานออกแบบและรายการ

กองช่างองค์การบริหารส่วนตำบลน้ำซุ่น

ประมาณการโดย

นายณรงค์ชัย พงศธร

วันที่ 21 มกราคม 2565


ราคารับมัติเขต 30.00 - 30.99 บาท

| ลำดับที่ | รายการ | ปริมาณวัสดุ | | ราคาวัสดุ | | แรงงาน | | รวมเงิน | หมายเหตุ |
|----------|-----------------|-------------|-------|-----------|------------|--------|----------|------------|----------|
| | | จำนวน | หน่วย | หน่วย | เป็นเงิน | หน่วย | เป็นเงิน | | |
| 1 | ค่าดินถม | 2,080 | ลบ.ม. | 100.00 | 208,000.00 | - | - | 208,000.00 | |
| 2 | ค่าลูกกริ่ง | 520 | ลบ.ม. | 299.07 | 155,516.40 | - | - | 155,516.40 | |
| | รวมค่างานต้นทุน | | | | 363,516.40 | | | 363,516.40 | |

(ลงชื่อ).....ผู้ประมาณราคา

(นายณรงค์ชัย พงศธร)

แบบมาตรฐาน งานปรับปรุงยกระดับถนนดินพร้อมลูกรัง (จุดนำผู้ใหญ่จรูญ)
หมู่ที่ 8 ตำบลน้ำซุน อำเภอหล่มสัก จังหวัดเพชรบูรณ์
ผิวถนนกว้าง 4 เมตร สูงเฉลี่ย 1 เมตร ระยะทางยาวรวม 650 เมตร
ปริมาณดินถม 2,080 ลบ.ม. ปริมาณลูกรัง 520 ลบ.ม.

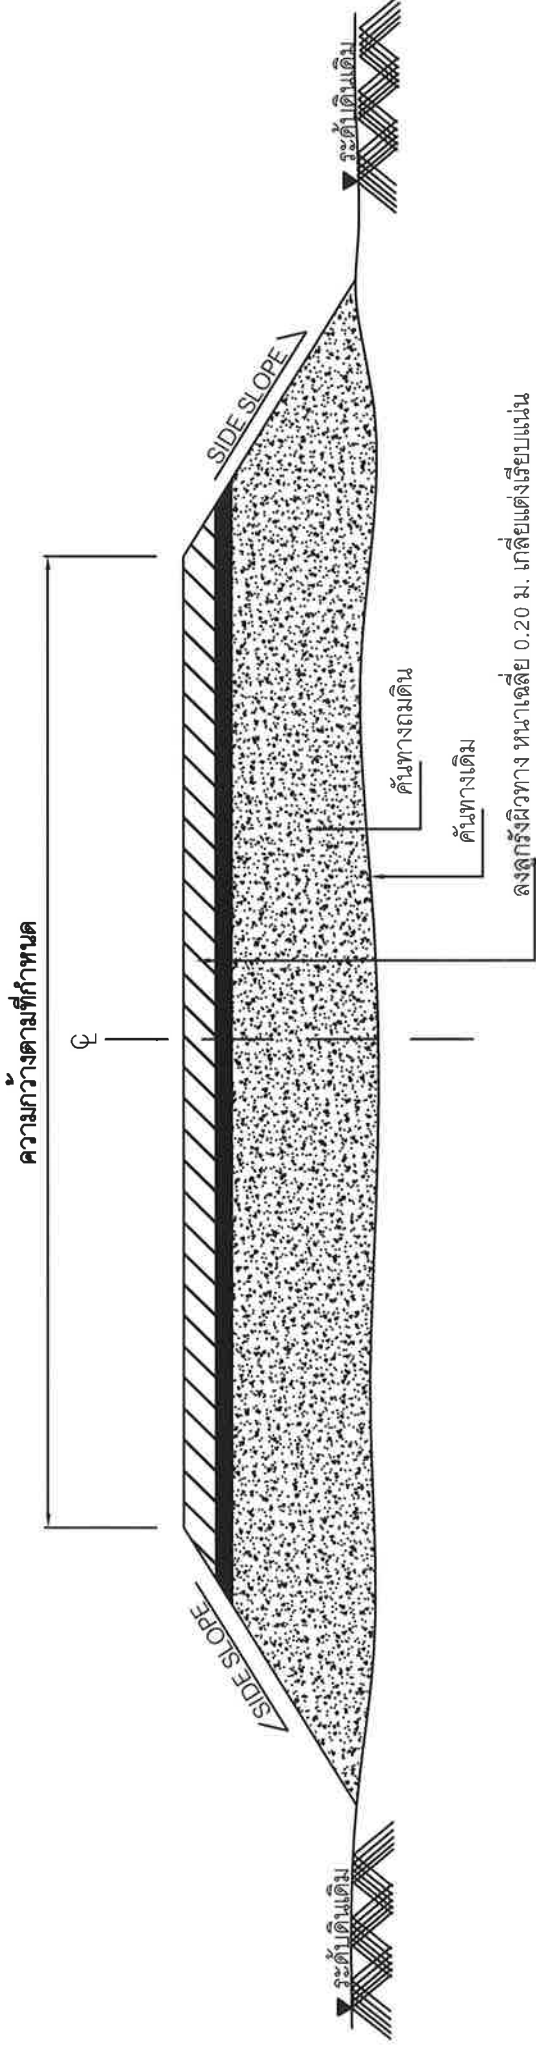

รูปตัดตามขวาง
(มาตราส่วน NOT TO SCALE)

รายการเสริมผิวลูกรัง

1. เกลี่ยปรับแต่งคันทางเดิมที่ชำรุด ให้อยู่ในสภาพที่เรียบร้อยแล้ว
2. ลงวัสดุลูกรังตามปริมาณงานที่กำหนด แล้วทำการเกลี่ยแต่งแน่น

หมายเหตุ

1. รายละเอียดตามรูปตัดโครงสร้างทาง สามารถเปลี่ยนแปลงแก้ไข ในด้านเรขาคณิตและด้านโครงสร้างได้ตามความเหมาะสม กับสภาพทางที่จะดำเนินการ ทั้งนี้ให้อยู่ในดุลยพินิจของผู้ควบคุมงาน
2. ภายในระหว่างหลักกิโลเมตร ตามที่กำหนดไว้แบบอาจจะกำหนด ให้ทำการตบในได้ก็ตามความเหมาะสมและอาจจะให้เพิ่มบริเวณทางเชื่อมเข้าสถานีตำรวจ หรือ อาคารสาธารณะในระยะไม่เกิน เขตทางหลวง หรือทำเพิ่มบริเวณทางแยกเพื่อให้ได้ปริมาณงานตามแบบกำหนด ทั้งนี้ให้อยู่ในดุลยพินิจ ของผู้ควบคุมงาน
3. บริเวณที่มีเครื่องหมายจราจร หลักกิโลเมตร หลักกิโลเมตร และ GUARD RAIL ผู้ควบคุมงานจะกำหนดให้ถอนก่อน ติดตั้งใหม่ และทาสีให้อยู่ในสภาพเรียบร้อย

**โครงการปรับปรุงยกระดับถนนดินพร้อมลูกรัง หมู่ที่ ๘
(จุดนาผู้ใหญ่จตุรย์) ตำบลน้ำขุ่น อำเภอหล่มสัก จังหวัดเพชรบูรณ์**

จุดเริ่มต้นก่อสร้างโครงการ ฯ
47Q 7329515 UTM 1849962

จุดสิ้นสุดก่อสร้างโครงการ ฯ
47Q 730053 UTM 1850127

© 2015 Google
ข้อมูล: © 2015 Google, รัฐบาลไทย

Google Earth

